



Obecní úřad Suchá Loz, Suchá Loz č. 72, 687 53 Suchá Loz

ŽADATEL:

Bílé Karpaty s. r. o., Fr. Diviše 944, 104 00 Praha 10, IČ: 64254089, zastoupení firmou VZD INVEST s. r. o., IČ: 26954834, Kpt. Nálepky 2332, 530 02 Pardubice

VÁŠ DOPIS ZNAČKY / ZE DNE

NAŠE ZNAČKA

VYŘIZUJE / LINKA
VÁCLAV BUJÁČEK

SUCHÁ LOZ
30. 10. 2018

OZNÁMENÍ ZAHÁJENÍ SPRÁVNÍHO ŘÍZENÍ

Obecní úřad v Suché Lozi obdržel dne 30. 10. 2018 od společnosti Bílé Karpaty s. r. o., Fr. Diviše 944, 104 00 Praha 10, IČ: 64254089, zastoupení firmou VZD INVEST s. r. o., IČ: 26954834, Kpt. Nálepky 2332, 530 02 Pardubice, žádost o vydání povolení ke kácení stromů mimo les v k. ú. Suchá Loz.

Jedná se o stromy – viz příloha č. 1, a musí být odstraněny v rámci realizace projektu „Rekonstrukce vodní nádrže Lubná“ na pozemcích par. č. 3375, par. č. 3376, a par. č. 3378/2, vše v k. ú. Suchá Loz.

Obecní úřad Suchá Loz, jako příslušný orgán státní správy ve smyslu ustanovení § 61 odst. 1 písm. a) zák. č. 128/2000 Sb., o obcích (obecních zřízeních), a jako příslušný orgán ochrany přírody podle § 76 odst. zák. č. 114/1992 Sb., o ochraně přírody a krajiny, ve znění pozdějších předpisů, změn a doplňků ve smyslu ustanovení § 8 zákona č. 114/1992 Sb., o ochraně přírody a krajiny, ve znění pozdějších předpisů, kterými se stanoví nezbytnost povolení ke kácení dřevin orgánem ochrany přírody a podle ustanovení § 10 a násl. zákona č. 500/2004 Sb., ve znění pozdějších předpisů

oznamuje

všem známým účastníkům řízení zahájení správního řízení ve výše uvedené věci, které je vedeno dle § 8 odst. 2 a 5 Vyhlášky č. 395/1992 Sb., jímž se provádí § 8 odst. 1 zák. č. 114/1992 Sb., o ochraně přírody a krajiny, ve znění pozdějších předpisů.

Účastníci řízení a jejich zástupci mohou v průběhu řízení nejpozději do 15. 11. 2018 nahlédnout do spisu, pořizovat z něho výpisy a ve stejné lhůtě uplatňovat své připomínky či námítky. Po uplynutí uvedené lhůty bude ve věci rozhodnuto.

Do spisu a podkladů řízení mohou účastníci nahlédnout na Obecním úřadě v Suché Lozi, Suchá Loz 72, 687 53 Suchá Loz v pracovní dny dle úředních hodin.



Bujáček
Bc. Václav Bujáček

starosta obce

Doručí se:

Bílé Karpaty s. r. o., Fr. Diviše 944, 104 00 Praha 10, IČ: 64254089, zastoupení firmou VZD INVEST s. r. o., IČ: 26954834, Kpt. Nálepky 2332, 530 02 Pardubice

Telefon

Bankovní spojení

572646821

Č. spořitelna - č. ú. 4267210339/0800

IČ 00291374

email

web

obec@suchaloz.cz

www.suchaloz.cz

kyžeteno: 30. 10. 2018

Snáto: 15. 11. 2018




PŘÍLOHA Č. 1: Seznam kácených dřevin

k.ú.	p.č.	číslo	strom	půměr
Suchá Loz	3375	1	VR	24
Suchá Loz	3375	2	VR	25
Suchá Loz	3375	3	VR	34
Suchá Loz	3375	4	VR	28
Suchá Loz	3375	5	VR	40
Suchá Loz	3375	6	Dřín	
Suchá Loz	3375	7	OL	32
Suchá Loz	3375	8	DB	38
Suchá Loz	3375	9	OL	25
Suchá Loz	3375	9	OL	20
Suchá Loz	3375	9	OL	35
Suchá Loz	3376	9	OL	27
Suchá Loz	3376	9	OL	50
Suchá Loz	3376	10	JV	35
Suchá Loz	3376	11	TP	70
Suchá Loz	3376	12	TP	35
Suchá Loz	3376	13	TP	41
Suchá Loz	3376	17	TP	52
Suchá Loz	3376	18	IP	50
Suchá Loz	3376	19	VR	45
Suchá Loz	3376	19	VR	42
Suchá Loz	3376	19	VR	60
Suchá Loz	3376	19	VR	36

k.ú.	p.č.	číslo	strom	půměr
Suchá Loz	3376	33	OL	30
Suchá Loz	3376	34	OL	80
Suchá Loz	3376	35	OL	30
Suchá Loz	3376	35	OL	30
Suchá Loz	3376	36	OL	38
Suchá Loz	3376	36	OL	40
Suchá Loz	3376	36	OL	42
Suchá Loz	3376	37	OL	32
Suchá Loz	3376	38	OL	25
Suchá Loz	3376	39	OL	25
Suchá Loz	3376	40	OL	27
Suchá Loz	3376	41	OL	28
Suchá Loz	3376	42	VR	29
Suchá Loz	3376	43	OL	25
Suchá Loz	3376	43	OL	25
Suchá Loz	3376	43	OL	25
Suchá Loz	3376	44	OL	47
Suchá Loz	3376	45	OL	4x
Suchá Loz	3376	46	OL	30
Suchá Loz	3376	46	OL	33
Suchá Loz	3376	47	HB	16
Suchá Loz	3376	47	HB	16
Suchá Loz	3376	47	HB	16

Suchá Loz	3376	19	VR	30
Suchá Loz	3376	19	VR	36
Suchá Loz	3378/2	20	OL	45
Suchá Loz	3378/2	21	OL	43
Suchá Loz	3378/2	22	OL	17
Suchá Loz	3378/2	23	OL	19
Suchá Loz	3378/2	23	OL	21
Suchá Loz	3378/2	23	OL	22
Suchá Loz	3378/2	24	OL	27
Suchá Loz	3376	25	OL	28
Suchá Loz	3376	26	OL	26
Suchá Loz	3376	27	OL	13
Suchá Loz	3376	28	OL	38
Suchá Loz	3376	29	OL	23
Suchá Loz	3376	30	OL	25
Suchá Loz	3376	31	OL	30
Suchá Loz	3376	32	OL	50
Suchá Loz	3376	33	OL	30
Suchá Loz	3376	33	OL	30

Suchá Loz	3376	48	OL	19
Suchá Loz	3376	48	OL	36
Suchá Loz	3376	48	OL	28
Suchá Loz	3376	49	OL	31
Suchá Loz	3376	50	OL	36
Suchá Loz	3376	50	OL	30
Suchá Loz	3376	50	OL	30
Suchá Loz	3376	50	OL	30
Suchá Loz	3376	51	OL	33
Suchá Loz	3376	52	TP	45
Suchá Loz	3376	53	OL	33
Suchá Loz	3376	53	OL	20
Suchá Loz	3376	53	OL	20
Suchá Loz	3376	54	OL	29
Suchá Loz	3378/2	55	VR	40
Suchá Loz	3375	66	OL	35
Suchá Loz	3376	67	OL	27

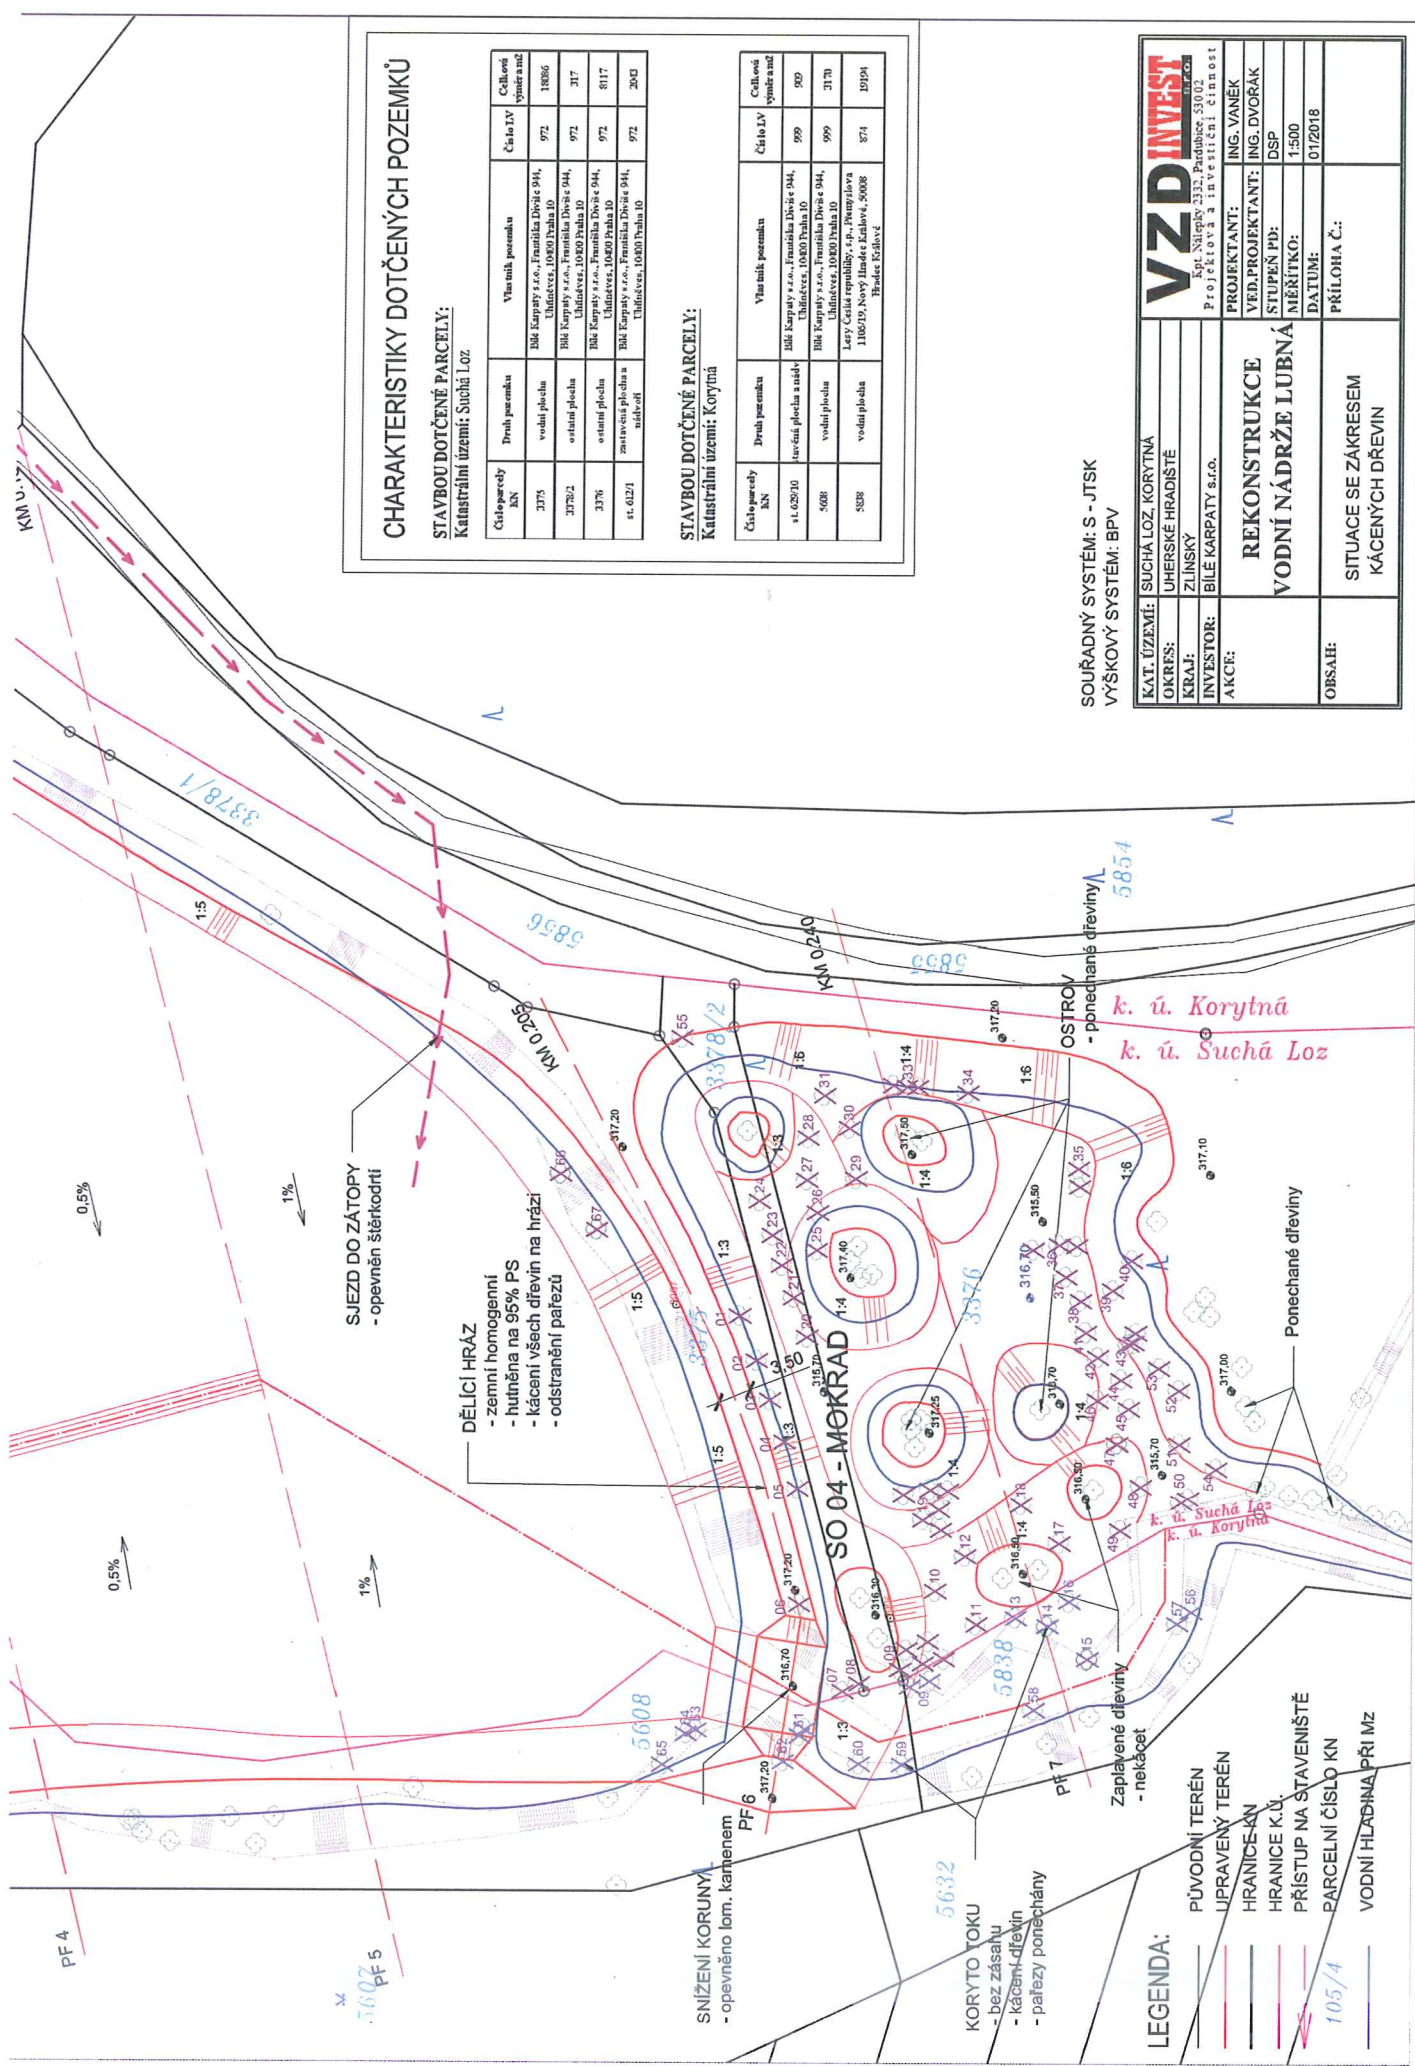

CHARAKTERISTIKY DOTČENÝCH POZEMKŮ

STAVBOU DOTČENÉ PARCELY:
Katastrální území: Suchá Loz

Číslo parcely KN	Druh pozemku	Vlastník pozemku	Číslo LV	Celková výměra m ²
3375	vodní plocha	BHÉ Karpаты s.r.o., Františka Dvořáka 944, Uhřetěves, 10800 Praha 10	972	18886
3176/2	ostatná plocha	BHÉ Karpаты s.r.o., Františka Dvořáka 944, Uhřetěves, 10800 Praha 10	972	317
3376	ostatná plocha	BHÉ Karpаты s.r.o., Františka Dvořáka 944, Uhřetěves, 10800 Praha 10	972	8117
st. 6121	zastavěná plocha a uliční	BHÉ Karpаты s.r.o., Františka Dvořáka 944, Uhřetěves, 10800 Praha 10	972	2043

STAVBOU DOTČENÉ PARCELY:
Katastrální území: Korytná

Číslo parcely KN	Druh pozemku	Vlastník pozemku	Číslo LV	Celková výměra m ²
st. 629/0	zastavěná plocha a nádv. vodní plocha	BHÉ Karpаты s.r.o., Františka Dvořáka 944, Uhřetěves, 10800 Praha 10	999	909
508	vodní plocha	BHÉ Karpаты s.r.o., Františka Dvořáka 944, Uhřetěves, 10800 Praha 10	999	3170
508	vodní plocha	Lezy Česka republiky, s.p., Pevný Javna 1106/03, Nový Lhedeč Karlové, 5008 Brdce Karlové	874	1914

SOUŘADNÝ SYSTÉM: S - JTSK
VÝŠKOVÝ SYSTÉM: BPV

KAT. ÚZEMÍ:	SUCHÁ LOZ, KORYTNÁ	VZD INVEST
OKRES:	UHERSKÉ HRADISTĚ	Kpt. Němpey 332, Pardubice, 53002
KRAJ:	ZLINSKÝ	Projektová a investiční činnost
INVESTOR:	BILÉ KARPATY s.r.o.	PROJEKTANT:
AKCE:		VED.PROJEKTANT:
		STUPĚŇ PD:
		MĚŘÍTKO:
		DATUM:
		PŘÍLOHA Č.:
OBSAH:	SITUACE SE ZÁKRESEM KÁČENÝCH DŘEVIN	ING. VANĚK
		DSP
		1:500
		01/2018

LEGENDA:

- PŮVODNÍ TERÉN
- UPRAVENÝ TERÉN
- HRANICE KN
- HRANICE K.Ú.
- PŘÍSTUP NA STAVENISŤE
- PARCELNÍ ČÍSLO KN
- VODNÍ HLADINA PŘI MZ

105/4