

## MĚSTSKÝ ÚŘAD UHERSKÝ BROD

### Odbor správní

DS

Váš dopis zn.:

Ze dne:

Číslo jednací: OS-D/1039/17-2/Mi

Spisová zn.:

Dle rozdělovníku

Vyřizuje:

Josef Mikulec

Telefon:

572 805 381

E-mail:

josef.mikulec@ub.cz

Datum:

2017-05-31

Vypraveno dne:

2017-05-31

### VEŘEJNÁ VYHLÁŠKA OZNÁMENÍ O NÁVRHU OPATŘENÍ OBECNÉ POVAHY STANOVENÍ MÍSTNÍ ÚPRAVY PROVOZU NA POZEMNÍCH KOMUNIKACÍCH

Městský úřad Uherský Brod, Odbor správní, který je orgánem státní správy ve věcech provozu na pozemních komunikacích podle § 124 odst. 6 zákona č. 361/2000 Sb., o provozu na pozemních komunikacích a o změnách některých zákonů ve znění pozdějších předpisů (dále jen zákon), na základě návrhu Ředitelství silnic Zlínského kraje, p. o., K Majáku 5001, 761 23 Zlín, IČ: 70934860, zastoupené na základě plné moci společností NVB LINE, s. r. o., se sídlem Cukrovar 716, 768 21 Kvasice, IČ: 26979675, zahájil dne 21.03.2017 řízení o návrhu opatření obecné povahy podle § 171 a násl. části šesté zákona č. 500/2004 Sb., správní řád, ve znění pozdějších předpisů (dále jen správní řád) a podle § 77 odst. 1 písm. c) zákona o silničním provozu ve věci stanovení místní úpravy provozu na

**na silnici III/4981 (v úseku od křižovatky se silnicí II/490 v obci Nivnice po křižovatku se silnicí I/50 v k. ú. Bánov, v celkové délce 8,988 km)**

z důvodu doplnění nového vodorovného dopravního značení na silnici III/4981 pro usměrňování provozu na pozemních komunikacích (v rámci akce: Silnice III/4981 – křiž. s II/490 Nivnice – Suchá Loz – křiž. s I/50 Bánov).

Městský úřad Uherský Brod, Odbor správní v souladu s ustanovením § 172 odst. 1 správního řádu návrh stanovení místní úpravy provozu na silnici III/06124 (dále jen „místní úprava provozu“) projednal s příslušným orgánem Policie České republiky, jehož písemné vyjádření je jedním z podkladů tohoto řízení.

Návrh stanovení místní úpravy provozu se přímo dotýká zájmů žadatele, majetkového správce komunikace tj. ŘSZK, p. o., vlastníků nemovitostí sousedících s průjezdním úsekem této komunikace, na níž má být umístěno trvalé dopravní značení a dále kteréhokoliv účastníka silničního provozu na silnici III/4981.

Vzhledem ke skutečnosti, že součástí návrhu je dokumentace velkého rozsahu, nebude v souladu s ustanovením § 172 odst. 2 správního řádu návrh zveřejněn na úřední desce v úplném znění a lze se s ním seznámit v kanceláři Městského úřadu Uherský Brod, Odboru správního, Masarykovo nám. 136, 688 17 Uherský Brod, dveře č. 212 ve 2. patře, v úřední den v pondělí a ve středu v době od 08:00 do 17:00 h. Případně je možno dohodnout jiný termín na telefonním čísle 572 805 381.

Zároveň bude úplné znění návrhu stanovení místní úpravy provozu zveřejněno způsobem umožňujícím dálkový přístup na úřední desce Městského úřadu Uherský Brod, webová stránka [www.ub.cz](http://www.ub.cz).

V souladu s dikcí § 172 odst. 4 správního řádu může k návrhu stanovení místní úpravy provozu kdokoli, jehož práva, povinnosti nebo zájmy mohou být tímto opatřením obecné povahy přímo dotčeny, uplatnit u Městského úřadu Uherský Brod, Odboru správního písemné připomínky a v souladu s § 172 odst. 5 správního řádu mohou k návrhu stanovení místní úpravy provozu vlastníci nemovitostí, jejichž práva, povinnosti nebo zájmy souvisejí s výkonem vlastnického práva mohou být tímto opatřením obecné povahy

přímo dotčeny, podat proti návrhu k Městskému úřadu Uherský Brod, Odboru správnímu písemné odůvodněné námítky.

Městský úřad Uherský Brod, Odbor správní podle § 172 odst. 1 správního řádu

### vyzývá

dotčené osoby, aby k návrhu stanovení místní úpravy provozu podávaly písemné připomínky nebo písemné odůvodněné námítky doručením Městskému úřadu Uherský Brod, Odboru správnímu **ve lhůtě do 30 dnů** ode dne jeho zveřejnění. Lhůta k podání písemných připomínek je správním orgánem stanovena v souladu s § 174 odst. 1 správního řádu za podmínek definovaných v § 39 správního řádu a lhůta k podání písemných odůvodněných námitek je stanovena v ustanovení § 172 odst. 5 správního řádu.

#### Odůvodnění:

Z důvodu doplnění nového vodorovného dopravního značení na silnici III/4981 podal návrh Ředitelství silnic Zlínského kraje, p. o., K Majáku 5001, 761 23 Zlín, IČ: 70934860, zastoupené na základě plné moci společností NVB LINE, s. r. o., se sídlem Cukrovar 716, 768 21 Kvasice, IČ: 26979675. Úpravy spočívají v doplnění nového vodorovného dopravního značení na silnici III/4981 pro usměrňování provozu na pozemních komunikacích (v rámci akce: Silnice III/4981 – křiž. s II/490 Nivnice – Suchá Loz – křiž. s I/50 Bánov).

Dopravní zařízení a dopravní značení bude osazeno v souladu s technickými podmínkami - Zásadami pro dopravní značení na pozemních komunikacích (v platném znění), Zásadami pro vodorovné dopravní značení na pozemních komunikacích (v platném znění), ČSN EN 12899-1 Stálé svislé dopravní značení a ČSN EN 1436 Vodorovné dopravní značení - požadavky na dopravní značení a s vyhláškou č. 294/2015 Sb., kterou se provádějí pravidla provozu na pozemních komunikacích, ve znění pozdějších předpisů.

(otisk razítka)

JUDr. Martin Kubiš  
vedoucí Odboru správního

**V souladu s dikcí § 172 odst. 1 správního řádu se doručuje toto oznámení o návrhu opatření obecné povahy dotčeným osobám veřejnou vyhláškou, tedy dle § 25 odst. 2 správního řádu musí být vyvěšeno na úřední desce a zároveň zveřejněno způsobem umožňujícím dálkový přístup po dobu 15 dnů. Patnáctý den po vyvěšení na úřední desce Městského úřadu Uherský Brod se považuje za doručené. Den doručení je dnem zveřejnění návrhu stanovení místní úpravy provozu.**

Vyvěšeno dne: 1.6.2017

Svěšeno dne: 16.6.2017

Razítko, podpis orgánu, který potvrzuje vyvěšení, sejmutí a zveřejnění oznámení:

#### Příloha:

Situace dopravního značení.

#### Obdrží:


NVB LINE s.r.o., IDDS: 5zjqtmk

Ředitelství silnic Zlínského kraje, p. o., IDDS: jjfsbqc




Krajské ředitelství policie Zlínského kraje, Územní odbor Uherské Hradiště, Dopravní inspektorát, IDDS: w6thp3w

Obecní úřad Nivnice, Obecní úřad Suchá Loz – **se žádostí o bezodkladné vyvěšení opatření obecné povahy na úřední desce na dobu 15 dnů a o zpětné zaslání potvrzeného vyvěšení po uvedené dobu**

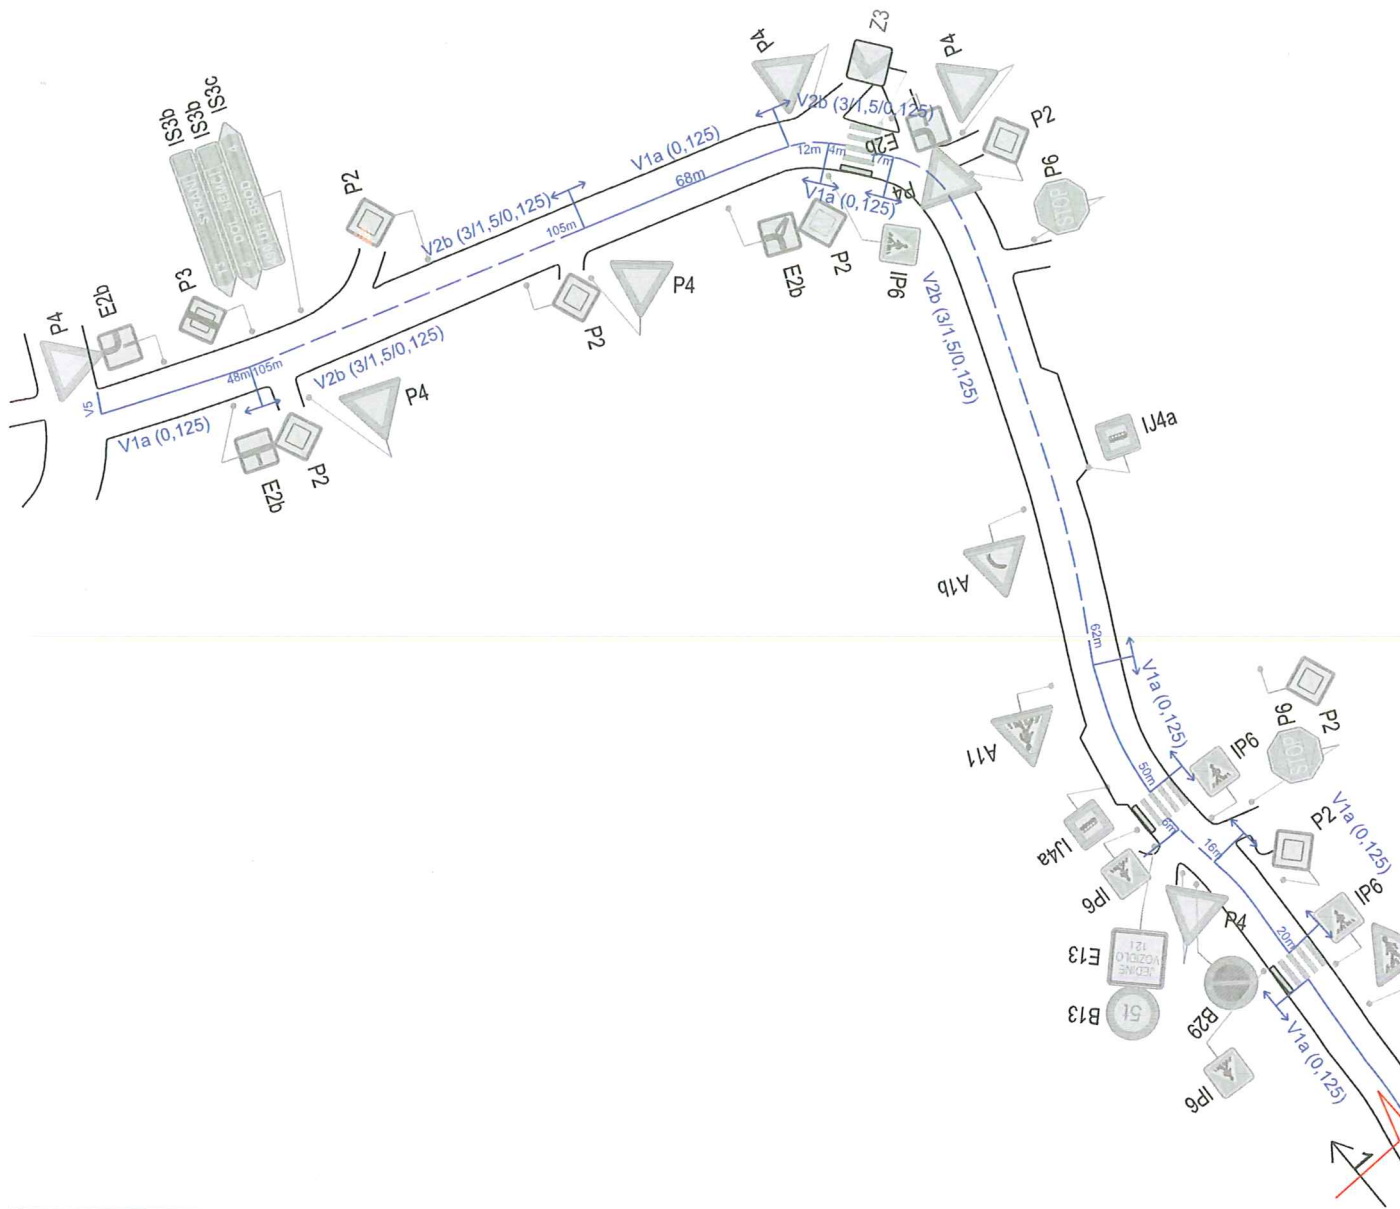




**Legenda :**

-  — STÁVAJÍCÍ SDZ
  -  — STÁVAJÍCÍ VDZ
  -  — NAVRŽENÉ VDZ
- ŠÍŘKA KOMUNIKACE JE V OBLÁM ÚSEKU



|   |  |
|---|--|
| INVESTOR: ŘEDITELSTVÍ ZLÍNSKÉHO KRAJE P. O.   |  |
| DATUM: 23.11. 2016  | VYPRACOVAL: VAŠUT<br>ZKontroloval: ŠVARC |
|  |  |
| NVB LINE s.r.o.<br>Cukrovar 716<br>768 21 Kvasice                                     |  |
| SILNICE III/4981 - KŘIŽ. S II/49<br>NIVNICE - SUCHÁ LOZ.                              |  |




**Legenda :**

- STÁVAJICÍ SDZ
- STÁVAJICÍ VDZ
- NAVRŽENÉ VDZ
- ŠÍŘKA KOMUNIKACE JE V CELÉM ÚSEKU



|  |  |
|--|--|
| INVESTOR: ŘEDITELSTVÍ ZLÍNSKÉHO KRAJE P. O.  |  |
| DATUM: 23.11. 2016   | VYPRACOVAL: VAŠUT<br>ZKONTROLOVAL: ŠVARC |
|  |  |
| NVB LINE s.r.o.<br>Cukrovar 716<br>768 21 Kvasice                                    |  |
| SILNICE III/4981 - KŘÍŽ. S II/49<br>NIVNICE - SUCHÁ LOZ-<br>KŘÍŽ. S I/50 BÁNOV. ŽÁST |  |

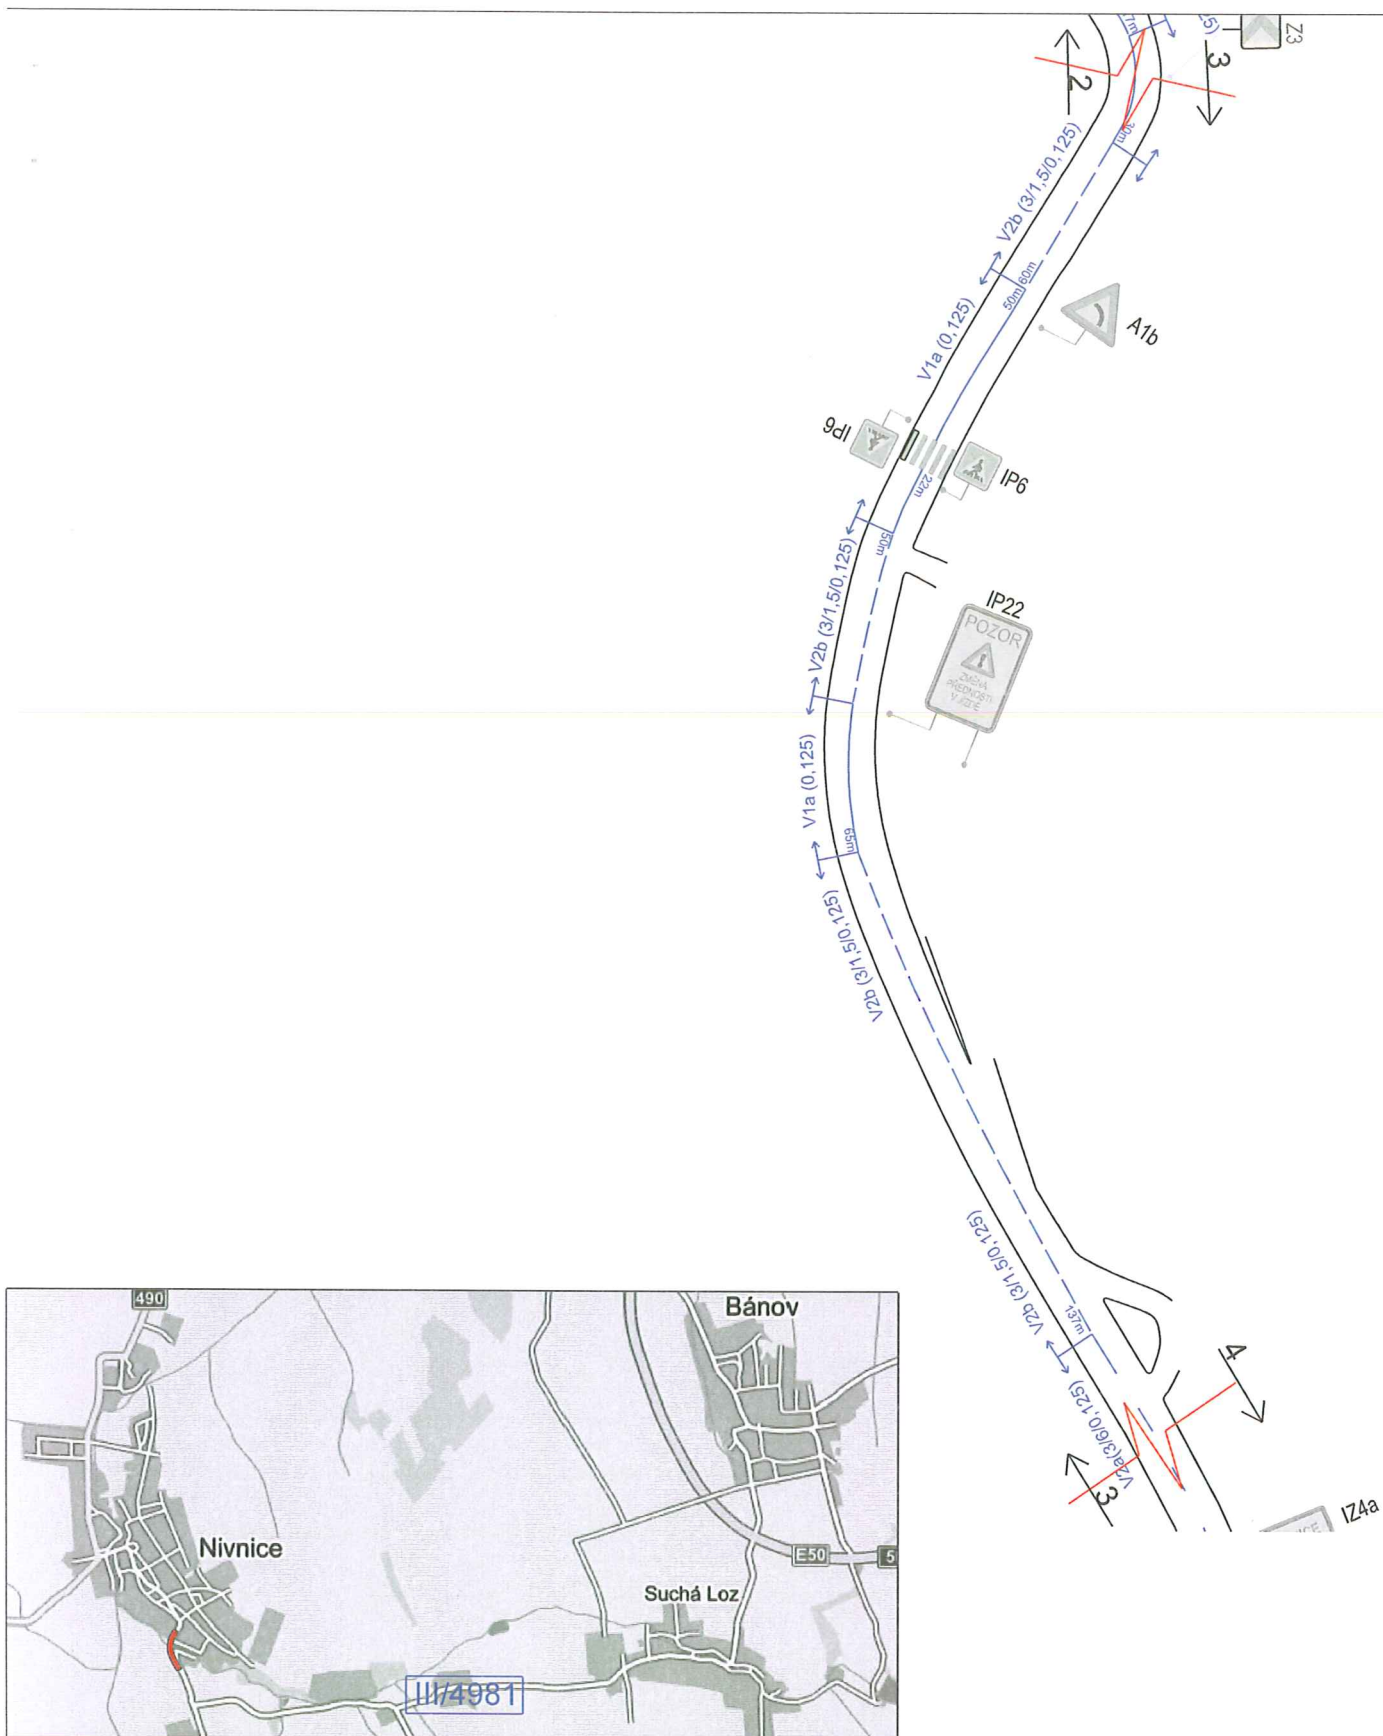


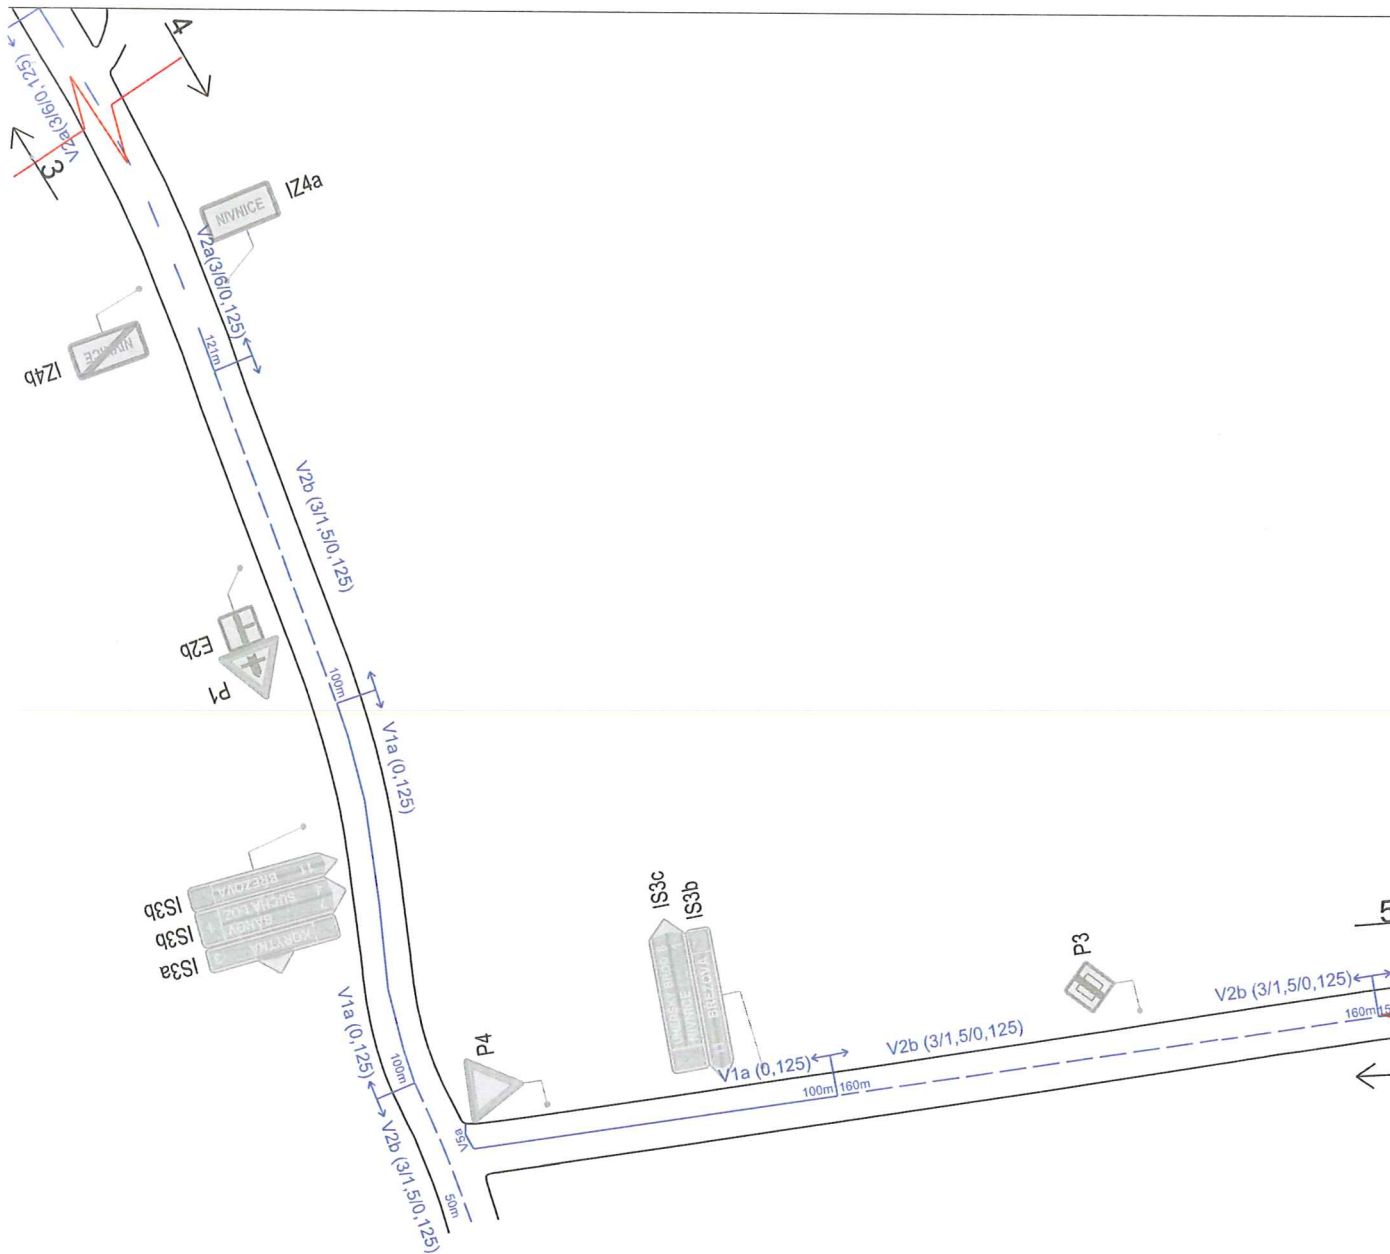
**Legenda :**

-  — STÁVAJICÍ SDZ
-  — STÁVAJICÍ VDZ
-  — NAVRŽENÉ VDZ

— ŠÍŘKA KOMUNIKACE JE V CELÉM ÚSEKU



|  |  |
|--|--|
| INVESTOR: ŘEDITELSTVÍ ZLÍNSKÉHO KRAJE P. O.  |  |
| DATUM: 23. 11. 2016  | VYPRACOVAL: VAŠUT<br>ZKONTROLOVAL: ŠVARC |
| <br>NVB LINE s.r.o.<br>Cukrovar 716<br>768 21 Kvasice |  |
| SILNICE III/4981 - KRÍŽ. S III/49<br>NIVNICE - SUCHÁ LOZ-  |  |



### Legenda :

- STÁVAJÍCÍ SDZ
- STÁVAJÍCÍ VDZ
- NAVRŽENÉ VDZ
- ŠÍŘKA KOMUNIKACE JE V CELÉM ÚSEKU



INVESTOR: ŘEDITELSTVÍ ZLÍNSKÉHO KRAJE P. O.

DATUM: 23.11. 2016

VYPRACOVAL: VAŠUT


ZKONTOLOVAL: ŠVARC

**NVB LINE**




NVB LINE s.r.o.  
Cukrovar 716  
768 21 Kvasice

SILNICE III/4981 - KŘIŽ. S II/490

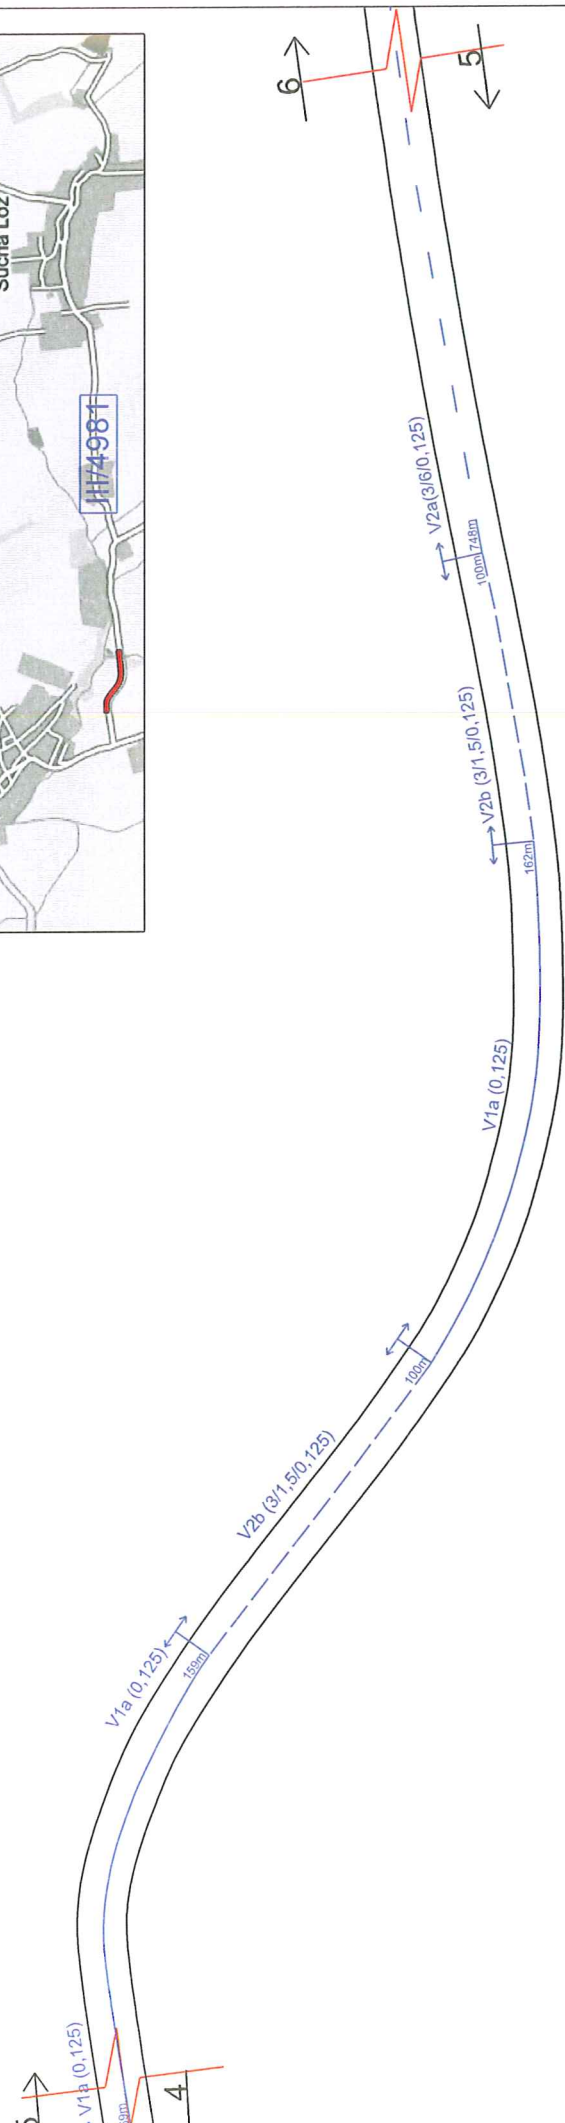NIVNICE - SUCHÁ LOZ-



**Legenda :**

-  STÁVAJÍCÍ SDZ
-  STÁVAJÍCÍ VDZ
-  STÁVAJÍCÍ VZD




INVESTOR: ŘEDITELSTVÍ ZLÍNSKÉHO KRAJE P. O.

DATUM: 23.11. 2016  
 VYPRACOVAL: VAŠUT  
 ZKONTOLOVAL: ŠVARC



SILNICE III/4981 - KŘÍŽ S II/490

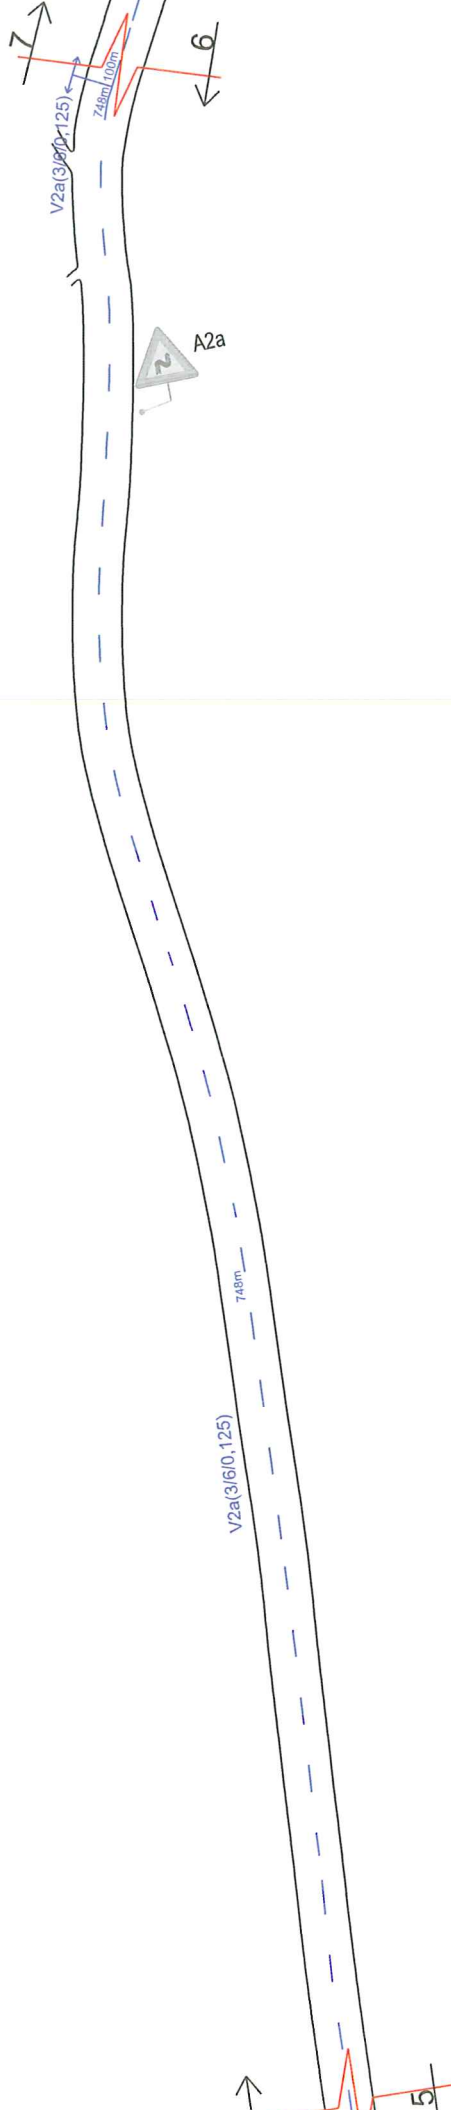

**Legenda :**

-  STÁVAJÍCÍ SDZ
-  STÁVAJÍCÍ VDZ
-  STÁVAJÍCÍ VZDZ



INVESTOR: ŘEDITELSTVÍ ZLÍNSKÉHO KRAJE P. O.



DATUM: 23.11. 2016 VYPRACOVAL: VAŠUT




ZKONTOLOVAL: ŠVARC




SILNICE III/4981 - KŘÍŽ. S II/490


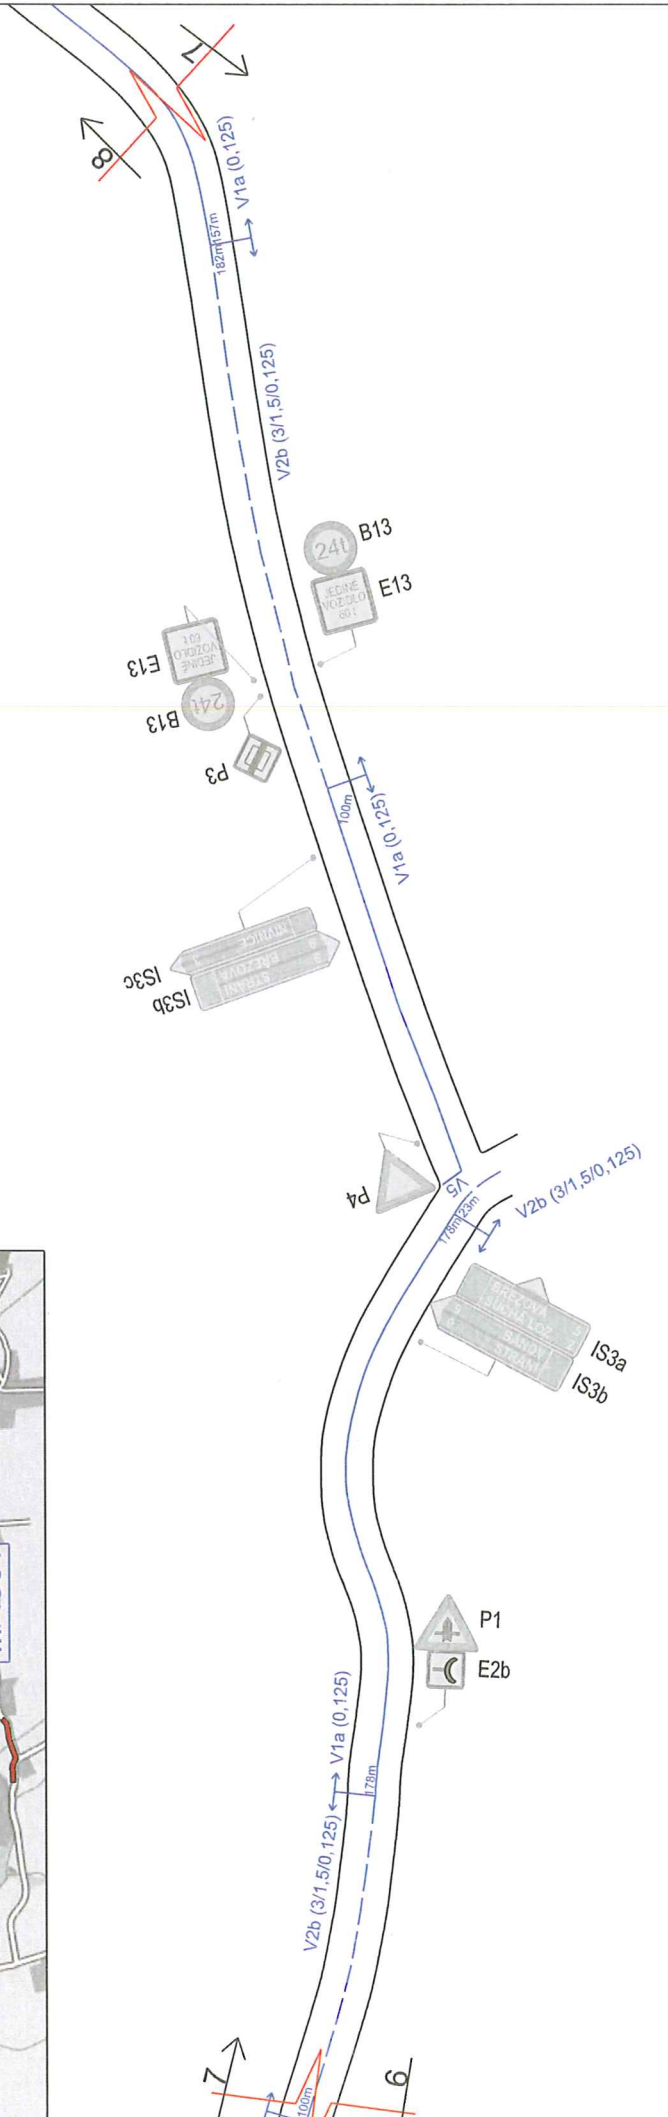
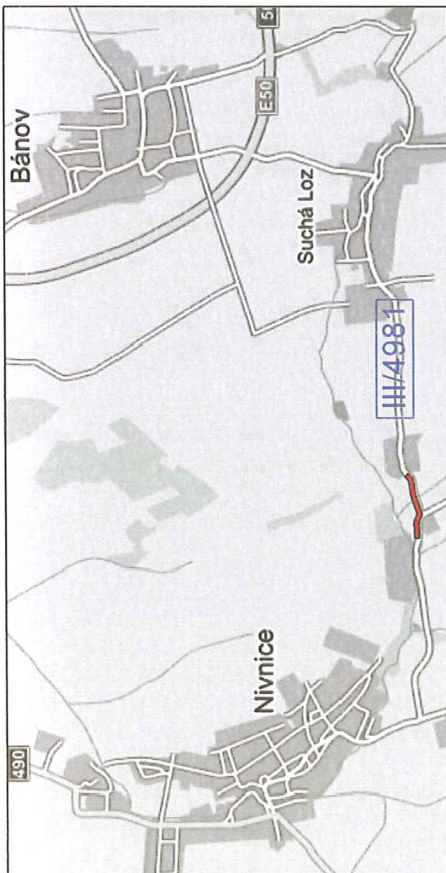




-  STÁVAJÍCÍ SDZ
-  STÁVAJÍCÍ VDZ
-  NAVRŽENÉ VDZ



|  |                    |
|--|--------------------|
| INVESTOR: ŘEDITELSTVÍ ZLÍNSKÉHO KRAJE P. O.  |                    |
| DATUM: 23.11. 2016   | VYPRACOVAL: VAŠUT  |
|  | ZKONTOLOVAL: ŠVARC |
| <br>NVB LINE s.r.o. |                    |
| SILNICE III/4981 - KŘÍŽ. S II/490  |                    |

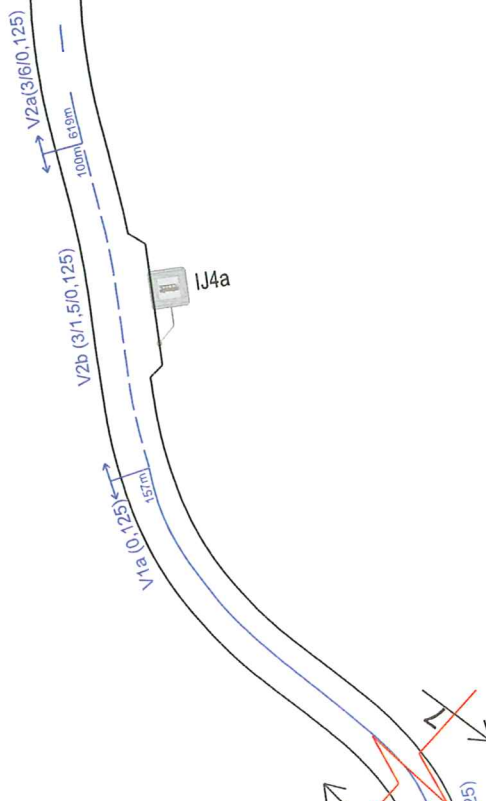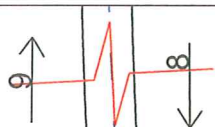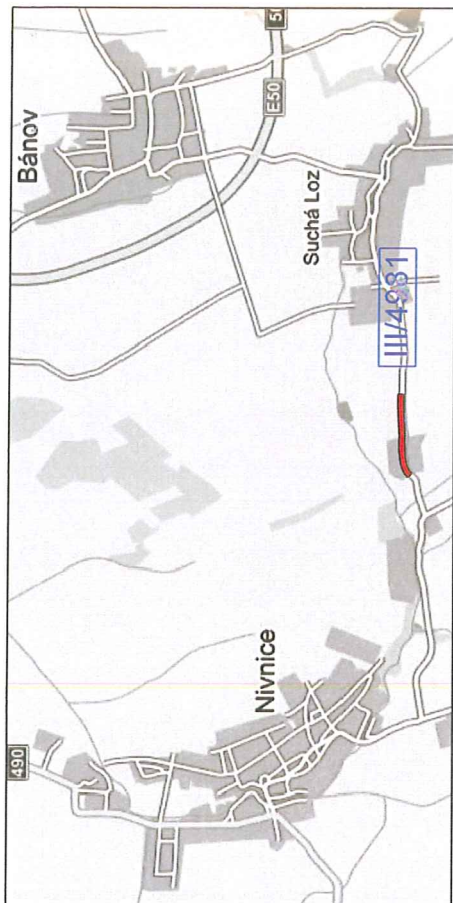

**Legenda :**



— STÁVAJÍCÍ SDZ

— STÁVAJÍCÍ VDZ

— NAVRŽENÉ VDZ

INVESTOR: ŘEDITELSTVÍ ZLÍNSKÉHO KRAJE P. O.



DATUM: 23.11. 2016

VYPRACOVAL: VAŠUT


ZKontroloval: ŠVARC



SILNICE III/4981 - KŘÍŽ. S II/490

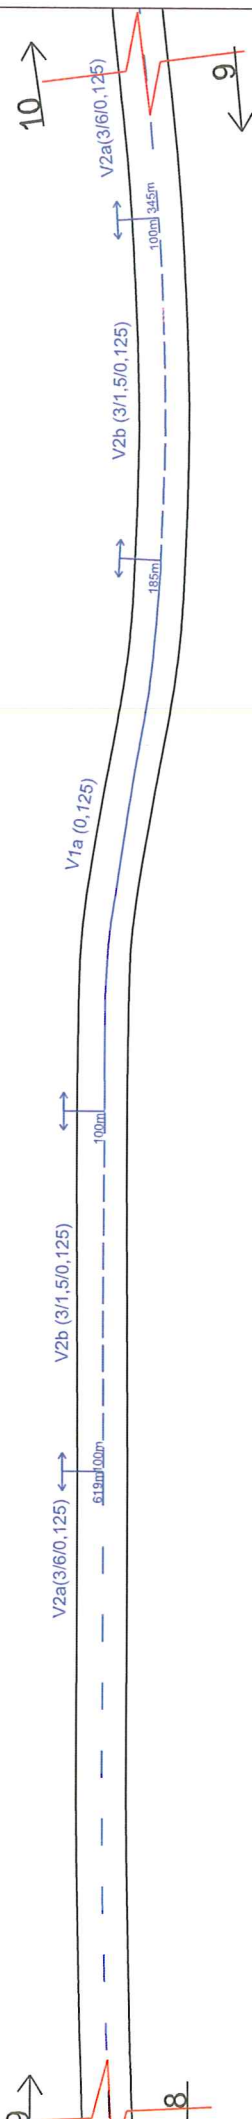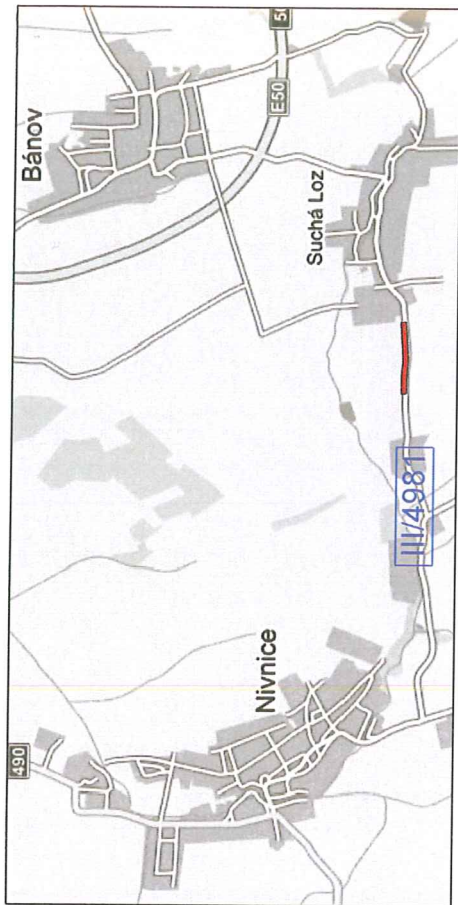

**Legenda :**

-  — STÁVAJICÍ SDZ
-  — STÁVAJICÍ VDZ
-  — NAVRŽENÉ VDZ

INVESTOR: ŘEDITELSTVÍ ZLÍNSKÉHO KRAJE P. O.



VYPRACOVAL: VAŠUT

ZKONTROLOVAL: ŠVARC






NVB LINE s.r.o.

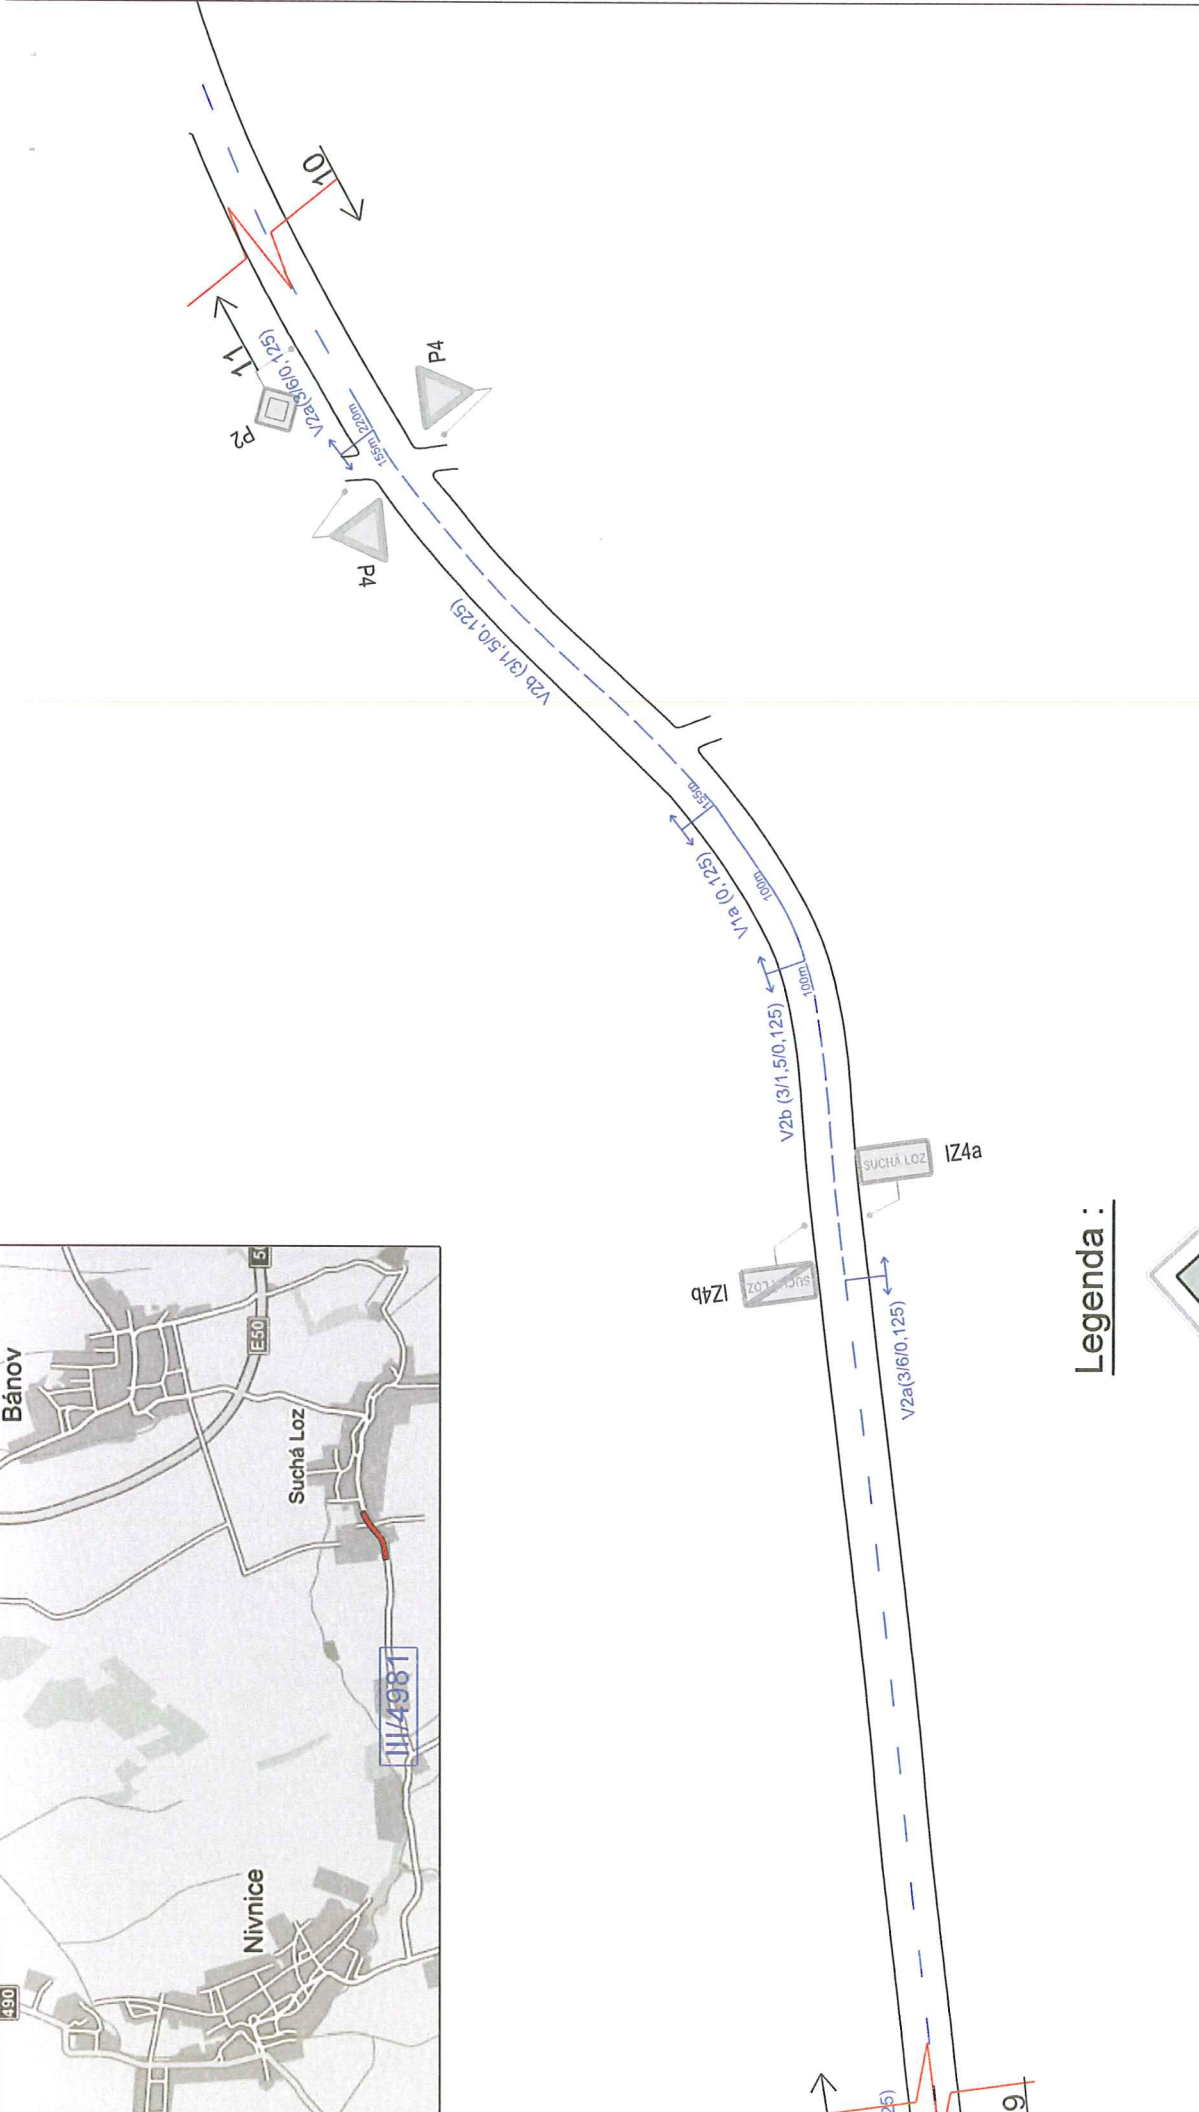
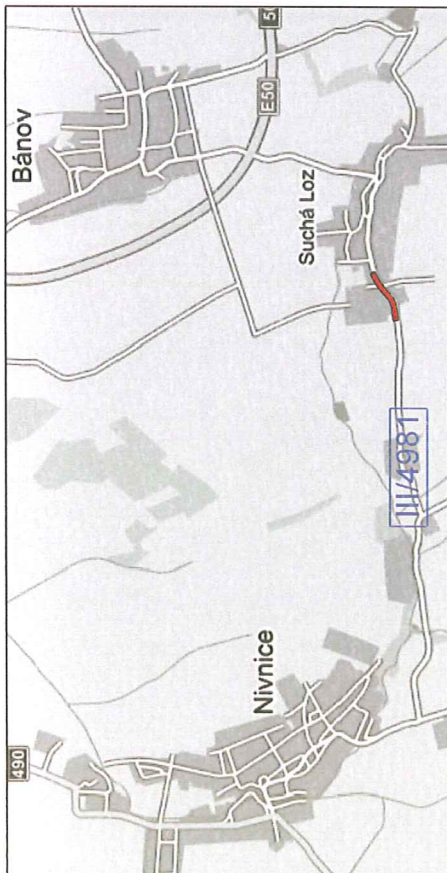
SILNICE III/4981 - KŘÍŽ S II/490



**Legenda :**

-  STÁVAJÍCÍ SDZ
-  STÁVAJÍCÍ VDZ
-  NAVRŽENÉ VDZ


|  |   |
|--|---|
| INVESTOR: ŘEDITELSTVÍ ZLÍNSKÉHO KRAJE P. O.  |   |
| VYPRACOVAL: VAŠUT  |  |
| ZKontroloval: ŠVARC  |  |
| <br>NVB LINE s.r.o. |   |
| SILNICE III/4981 - KŘÍŽ. S II/490  |   |

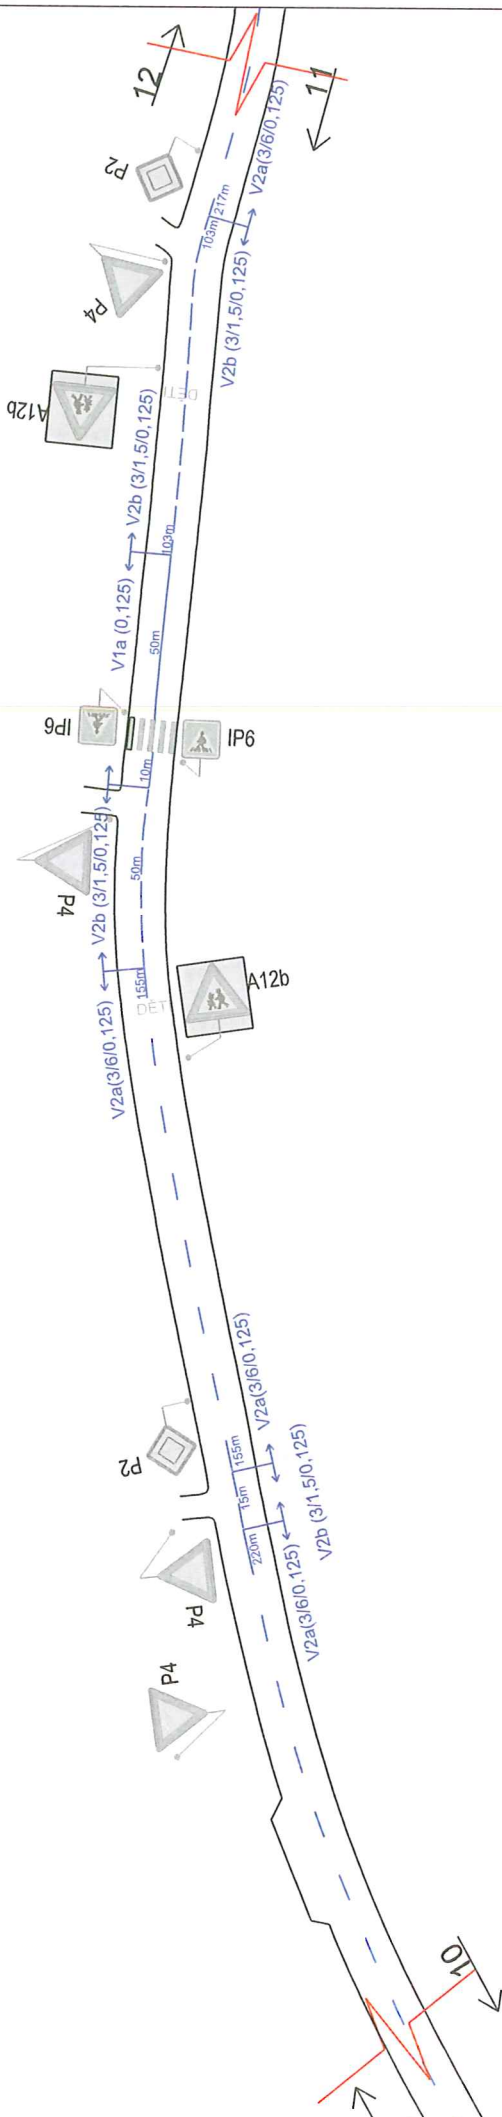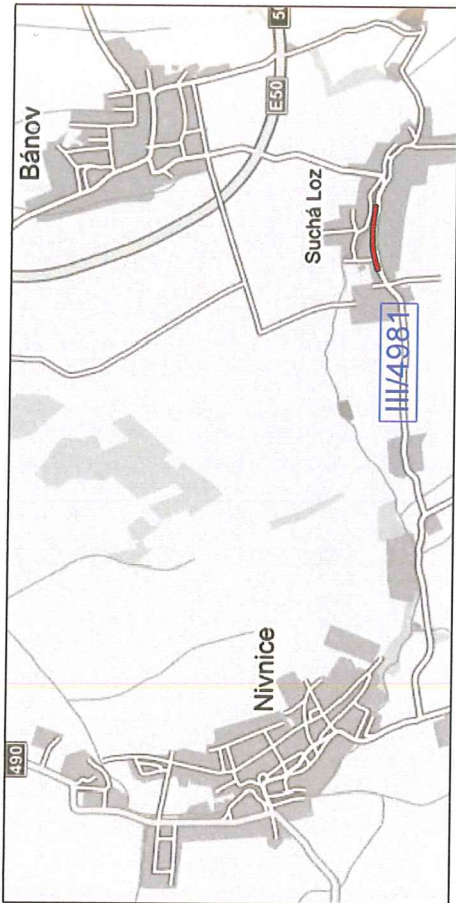

### Legenda :

-  — STÁVAJÍCÍ SDZ
-  — STÁVAJÍCÍ VDZ
-  — NAVRŽENÉ VDZ

|   |   |
|---|---|
| INVESTOR: ŘEDITELSTVÍ ZLÍNSKÉHO KRAJE P. O.   |   |
| DATUM: 23.11. 2016  | VYPRACOVAL: VAŠUT   |
|   | ZKontroloval: ŠVARC   |
|  |  |
| NVB LINE s.r.o.   | SILNICE III/4981 - KŘIŽ. S II/490   |

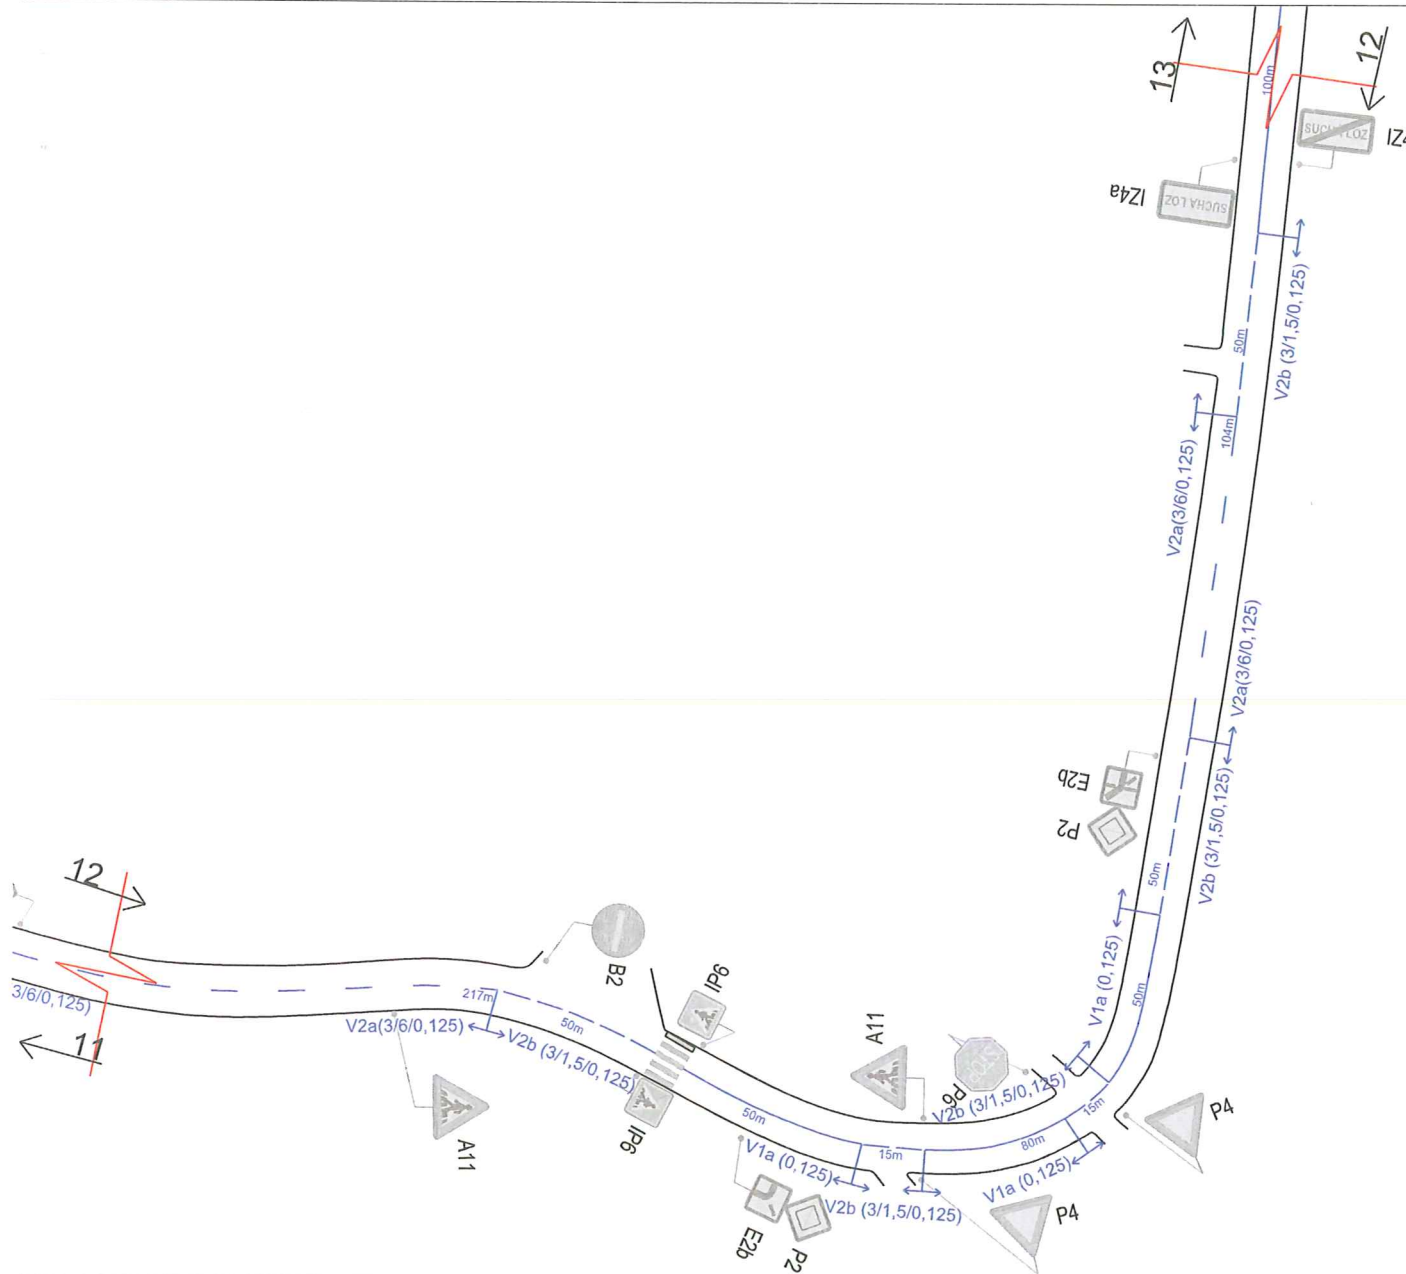


**Legenda :**

- STÁVAJÍCÍ SDZ
- STÁVAJÍCÍ VDZ
- NAVRŽENÉ VDZ

ŠÍŘKA KOMUNIKACE JE V CELÉM ÚSEKU




|   |   |
|---|---|
| INVESTOR: ŘEDITELSTVÍ ZLÍNSKÉHO KRAJE P. O.               |   |
| DATUM: 23.11. 2016  | VYPRACOVAL: VAŠUT<br>ZKONTOLOVAL: ŠVARC |
|   |   |
| NVB LINE s.r.o.<br>Cukrovar 716<br>768 21 Kvasice         |   |
| SILNICE III/4981 - KŘÍŽ. S II/499<br>NIVNICE - SUCHÁ LOZ- |   |

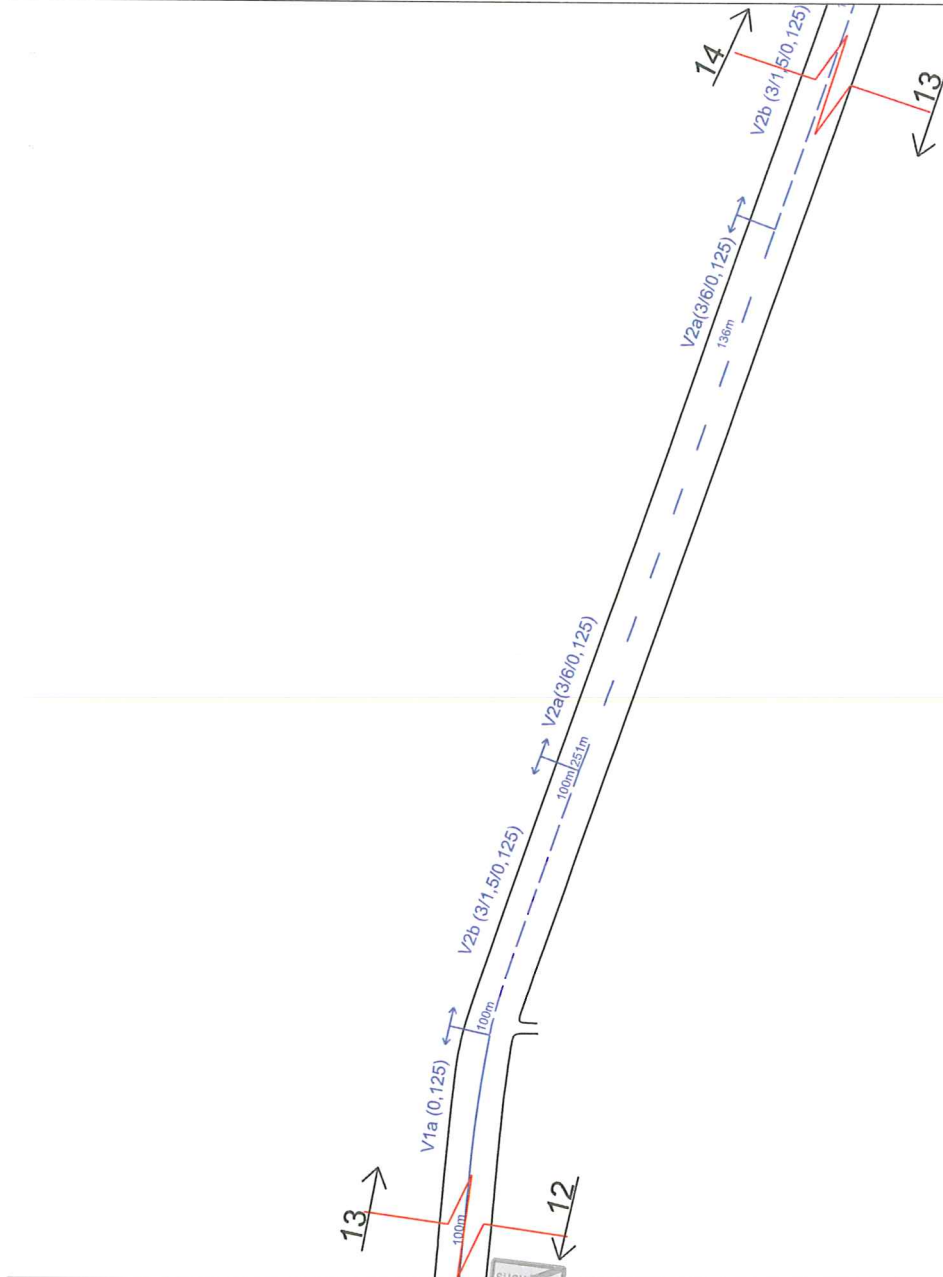


**Legenda :**




-  — STÁVAJÍCÍ SDZ
-  — STÁVAJÍCÍ VDZ
-  — NAVRŽENÉ VDZ

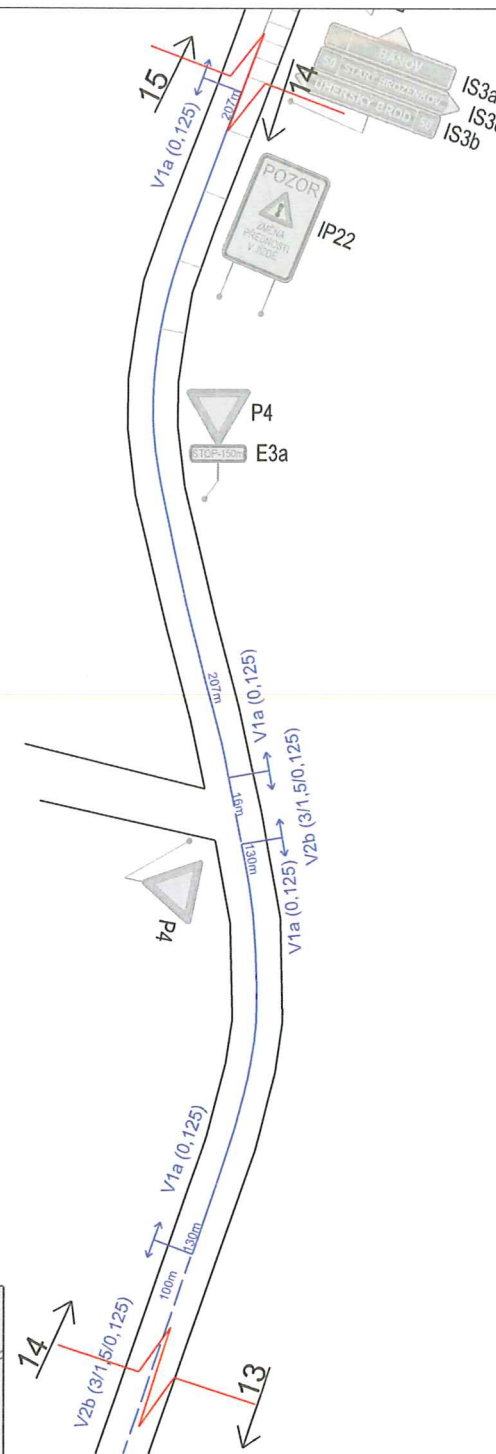

|  |   |
|--|---|
| INVESTOR: ŘEDITELSTVÍ ZLÍNSKÉHO KRAJE P. O.  |   |
| DATUM: 23.11. 2016   | VYPRACOVAL: VAŠUT<br>ZKONTOLOVAL: ŠVARC |
| <br>NVB LINE s.r.o.<br>Cukrovar 716<br>768 21 Kvasice |   |
| SILNICE III/4981 - KŘÍŽ. S II/490<br>NIVNICE - SUCHÁ LOZ-  |   |




**Legenda :**

-  — STÁVAJÍCÍ SDZ
-  — STÁVAJÍCÍ VDZ
-  — NAVRŽENÉ VDZ





|  |   |
|--|---|
| INVESTOR: ŘEDITELSTVÍ ZLÍNSKÉHO KRAJE P. O.  |   |
| DATUM: 23.11. 2016   | VYPRACOVAL: VAŠUT<br>ZKONTOLOVAL: ŠVARC                     |
| <br>NVB LINE s.r.o.<br>Cukrovar 716<br>768 21 Kvasice | SILNICE III/4981 - KŘIŽ. S III/4981<br>NIVNICE - SUCHÁ LOZ- |




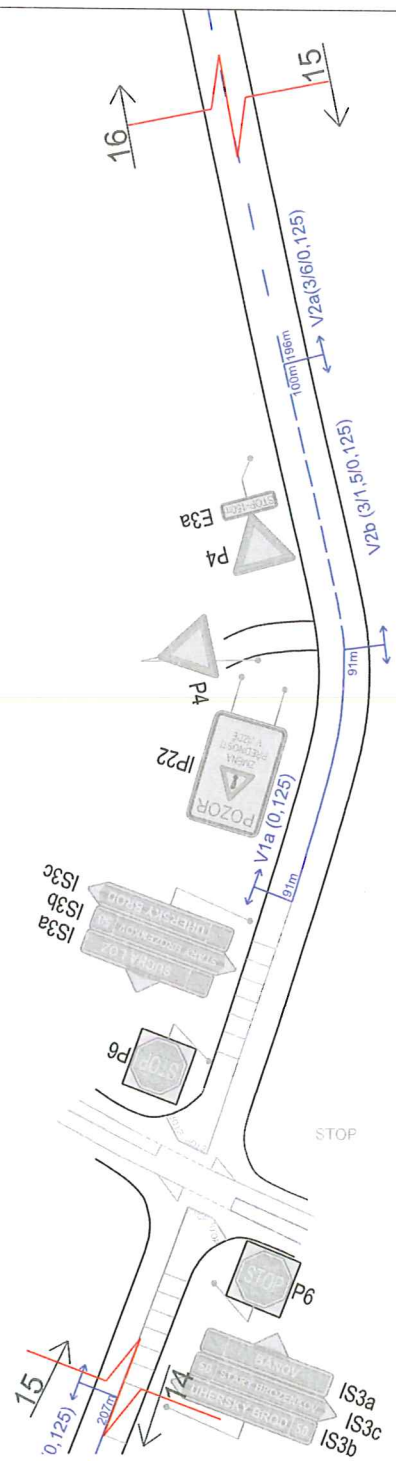

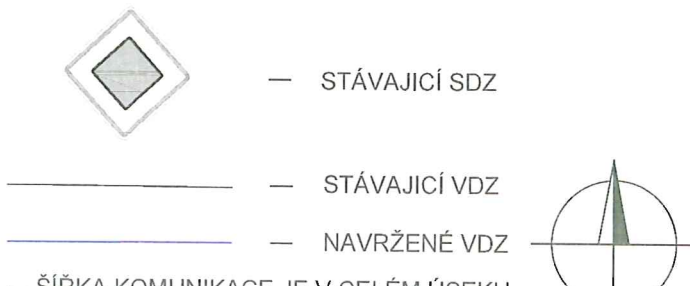


**Legenda :**

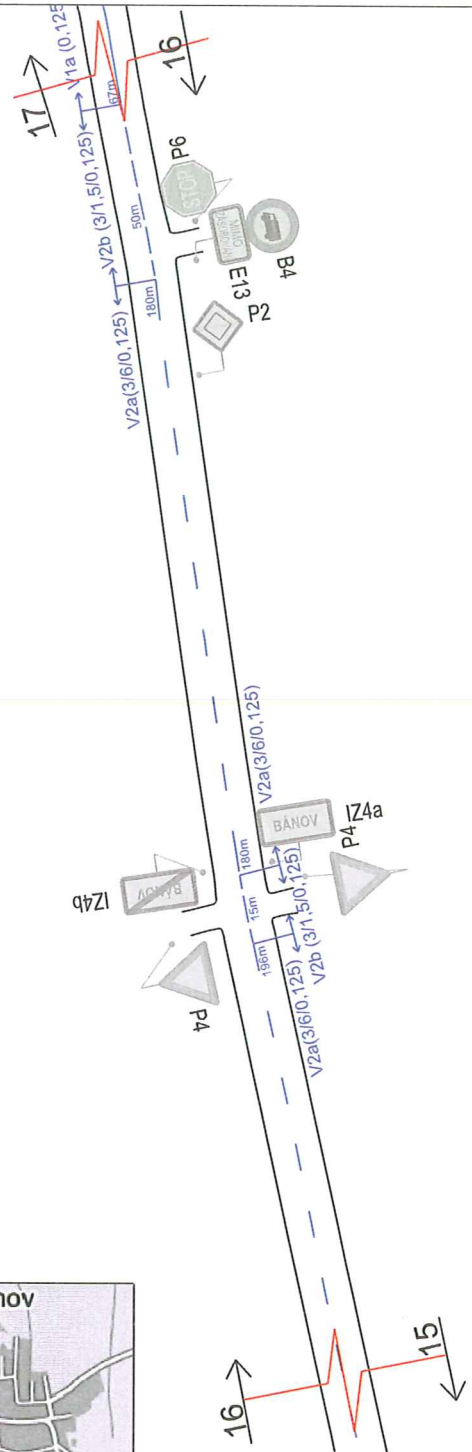

|  |  |
|--|--|
| INVESTOR: ŘEDITELSTVÍ ZLÍNSKÉHO KRAJE P. O.  |  |
| DATUM: 23.11. 2016   | VYPRACOVAL: VAŠUT<br>ZKontroloval: ŠVARC                   |
| <br>NVB LINE s.r.o.<br>Cukrovar 716<br>768 21 Kvasice | SILNICE III/4981 - KŘIŽ. S III/490<br>NIVNICE - SUCHÁ LOZ- |




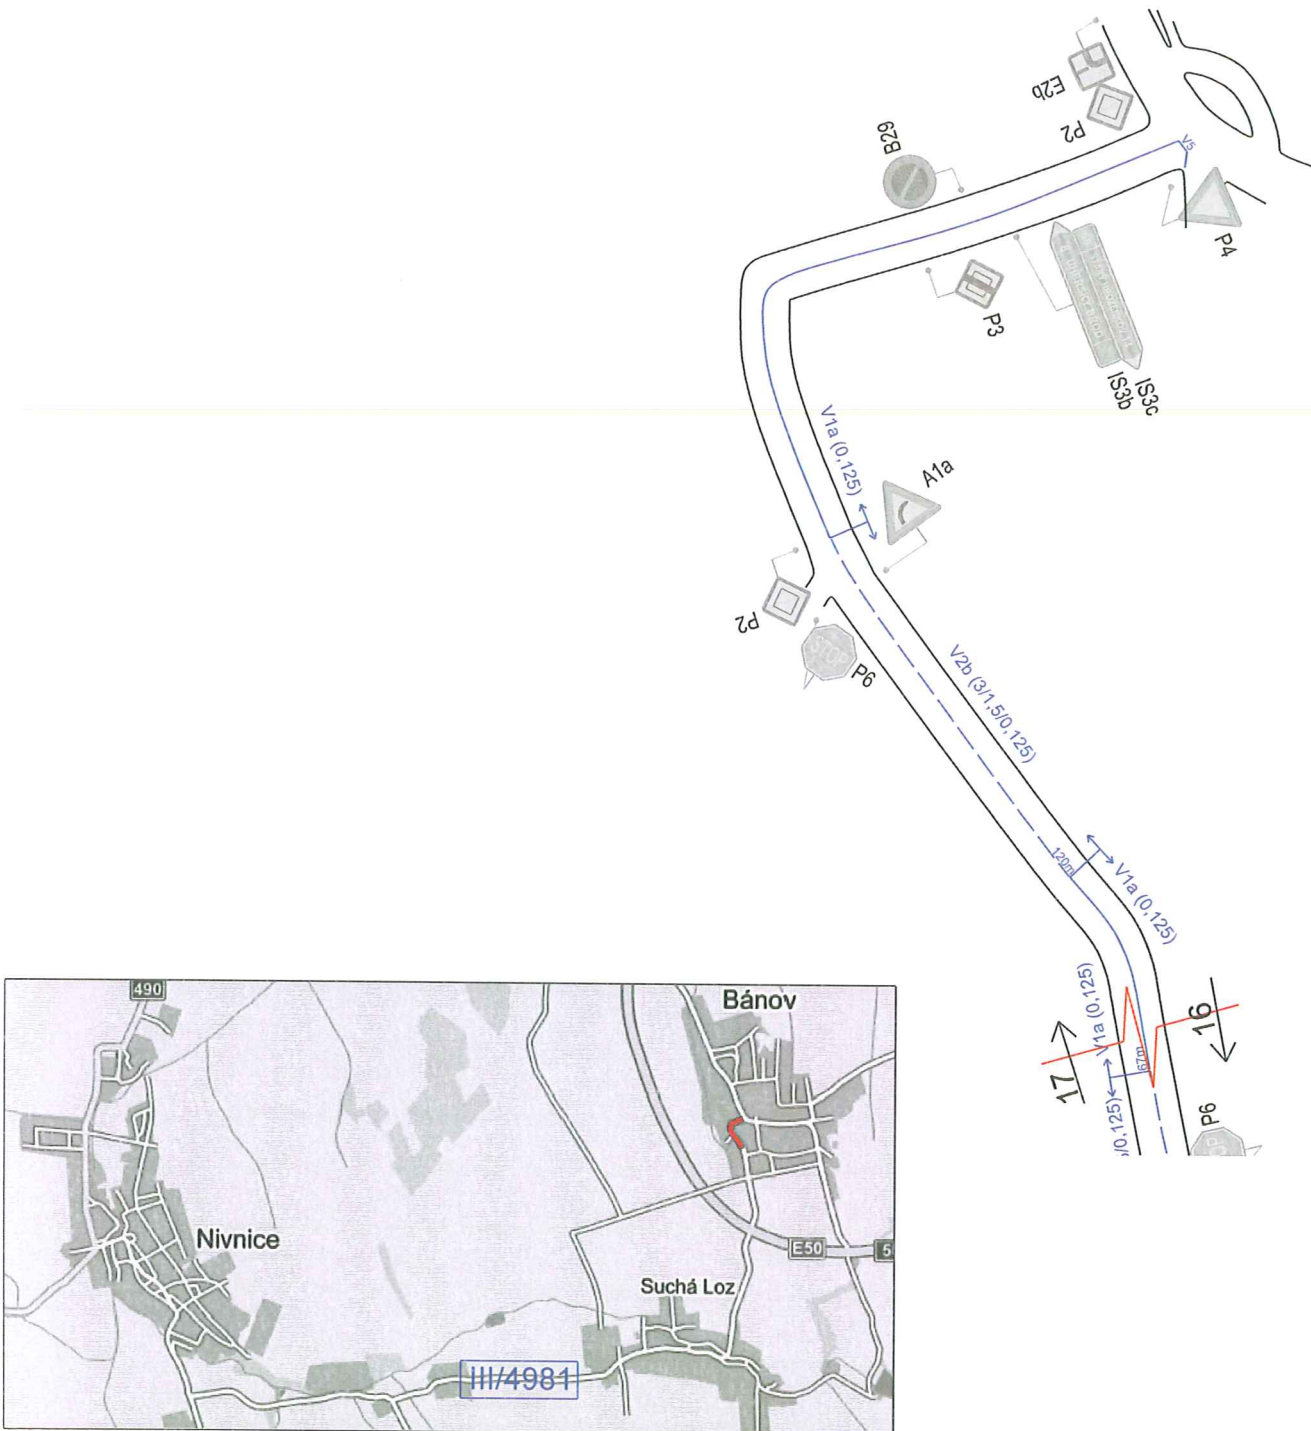
**Legenda :**

-  — STÁVAJICÍ SDZ
-  — STÁVAJICÍ VDZ
-  — NAVRŽENÉ VDZ

ŠÍŘKA KOMUNIKACE JE V CELÉM ÚSEKU



|  |   |
|--|---|
| INVESTOR: ŘEDITELSTVÍ ZLÍNSKÉHO KRAJE P. O.  |   |
| DATUM: 23.11. 2016   | VYPRACOVAL: VAŠUT<br>ZKONTOLOVAL: ŠVARC |
| <br>NVB LINE s.r.o.<br>Cukrovar 716<br>768 21 Kvasice |   |
| SILNICE III/4981 - KŘÍŽ. S II/4981<br>NIVNICE - SUCHÁ LOZ-   |   |



**Legenda :**

-  — STÁVAJÍCÍ SDZ
-  — STÁVAJÍCÍ VDZ
-  — NAVRŽENÉ VDZ
-  — ŠÍŘKA KOMUNIKACE JE V CEI ĚM ÚSEKU



INVESTOR: ŘEDITELSTVÍ ZLÍNSKÉHO KRAJE P. O.

DATUM: 23.11. 2016

VYPRACOVAL: VAŠUT

ZKontroloval: ŠVARC

**NVB LINE** s.r.o.

NVB LINE s.r.o.  
Cukrovar 716  
768 21 Kvasice  
www.nvbline.cz

SILNICE III/4981 - KŘIŽ. S II/490  
NIVNICE - SUCHÁ LOZ-  
KŘIŽ. S KČS BÁNOV. ŽÁST