

MĚSTSKÝ ÚŘAD UHERSKÝ BROD

Odbor správní

Doporučeně/DS

Váš dopis zn.:

Ze dne:

Číslo jednací: MUUB/80242/2023

Spisová zn.:

Dle rozdělovníku

Vyřizuje:

Ing. Jiřina Bogarová

Telefon:

572 805 381

E-mail:

jiřina.bogarova@ub.cz

Datum:

17.08.2023

VEŘEJNÁ VYHLÁŠKA OPATŘENÍ OBECNÉ POVAHY STANOVENÍ PŘECHODNÉ ÚPRAVY PROVOZU NA POZEMNÍCH KOMUNIKACÍCH

Odbor správní Městského úřadu Uherský Brod (dále jen "správní orgán") příslušný podle ustanovení § 124 odst. 6 zákona č. 361/2000 Sb., o provozu na pozemních komunikacích a o změnách některých zákonů (zákon o silničním provozu), ve znění pozdějších předpisů (dále jen "zákon"), na základě návrhu, který dne 14.08.2023 podala společnost TUFÍR spol. s r.o., IČO 26263718, se sídlem Na Drahách 881, Kunovice, po projednání s dotčeným orgánem, kterým je Krajské ředitelství Policie Zlínského kraje, Dopravní inspektorát Uherské Hradiště (dále jen "orgán policie"), opatřením obecné povahy podle ustanovení § 171 a násl. části šesté zákona č. 500/2004 Sb., správní řád, ve znění pozdějších předpisů (dále jen „správní řád“) a v souladu s ustanovením § 77 odst. 1 písm. c) zákona

stanoví přechodnou úpravu provozu

na: **silnici II/490 v ul. Nivnická v Uherském Brodě, v obci a k.ú. Nivnice**

silnici II/495 ve městě Hluk, v obci a k.ú. Vlčnov

silnici II/498 v obci a k.ú. Dolní Němčí

silnici III/4981, III/4982 v obci a k.ú. Nivnice

silnici III/4981, III/4983 v obci a k.ú. Suchá Loz

místní komunikaci ul. Javořinská, Polní, Dělnická, Bajovec, Kučerovo náměstí, Rolnická v Uherském Brodě

z důvodu: **oprava povrchu silnice II/490 po dříve provedených výkopových pracích při rekonstrukci vodovodu v dané lokalitě v rámci stavby „Uherský Brod, ulice Nivnická – rekonstrukce vodovodního řadu A-1“**

v termínu: **po nabytí účinnosti tohoto stanovení od 23.08.2023 do 31.08.2023 dle rozhodnutí příslušného silničního správního úřadu**

rozsah úpravy: **dle předložené dokumentace, která je nedílnou součástí tohoto stanovení přechodné úpravy vypracované spol. NVB Line s.r.o., v srpnu 2023**

Podmínky pro provedení přechodné úpravy provozu:

1. Jednotlivé svíslé dopravní značky budou umístěny podle předložené dokumentace. Jedná se o umístění přechodného dopravního značení na pozemních komunikacích v souvislosti s prováděním výše uvedené stavby, a to pro vyznačení pracovního místa a vyznačení uzavírky a objízdné trasy. Po dobu pokládky

asfaltových vrstev na vedlejším jízdním pruhu bude pracovní místo na silnici II/490 v ulici Nivnická zrcadlově otočeno.

2. Dopravní značení musí být osazeno v souladu s vyhl. č. 294/2015 Sb., která je prováděcí vyhláškou zákona a dle TP 65 „Zásady pro dopravní značení na pozemních komunikacích“ (platné znění) a dle TP 66 „Zásady pro přechodné dopravní značení na pozemních komunikacích“ (platné znění).
3. V případě potřeby pro zajištění bezpečnosti a plynulosti provozu budou vozidla zastavována poučenými a způsobilými osobami v souladu s ustanovením § 79 odst. 1 písm. i) zák. 361/2000 Sb. o provozu na pozemních komunikacích, aby nedocházelo k ohrožení bezpečnosti a zejména plynulosti provozu.
4. O umístění přechodné úpravy dopravního značení bude žadatelem neprodleně vyrozuměn Odbor správní Městského úřadu Uherský Brod a orgán policie, rovněž o odstranění přechodného dopravního značení budou uvedené orgány vyrozuměny. Odbor správní Městského úřadu Uherský Brod a orgán policie mají právo kontroly a určení případných změn v přechodném dopravním značení, bude-li to vyžadovat bezpečnost silničního provozu.
5. **Za instalaci a stav přechodného dopravního značení bude odpovědný p. Libor Klimeš, tel. 602 320, za firmu provádějící stavební práce TUFÍR spol. s r.o.. Po celou dobu omezení silničního provozu bude odpovědnou osobou prováděna kontrola přechodného dopravního značení dle schváleného schématu a taktéž bude zajištěna jeho údržba.**
6. Přechodné dopravní značení bude používáno po dobu nezbytně nutnou a to pouze tehdy, mohlo-li by vlivem prováděných stavebních prací dojít k ohrožení bezpečnosti provozu nebo by mohli být provozem ohroženi pracovníci, kteří práce provádějí.
7. Po skončení stavebních prací bude přechodné dopravní značení ihned odstraněno a trvalé uvedeno do původního stavu.
8. Z důvodu zajištění bezpečnosti silničního provozu může správní orgán stanovit další dopravní značení, případně stanovené dopravní značení změnit.

Odůvodnění:

Odbor správní Městského úřadu Uherský Brod obdržel dne 14.08.2023 návrh společnosti TUFÍR spol. s r.o., ke stanovení přechodné úpravy provozu na silnici II/490 v ulici Nivnická v Uherském Brodě a místních komunikacích přilehlých k danému úseku silnice z důvodu opravy povrchu silnice II/490 po provedených výkopových pracích při rekonstrukci vodovodního řadu v dané lokalitě.

Zároveň návrh obsahoval vyznačení objízdné trasy po dobu uzavírky silnice II/490 v ul. Nivnická v Uherském Brodě, která zahrnuje úseky silnic vedoucí přes obce Hluk, Dolní Němčí, Nivnice, Suchá Loz. Z důvodu zajištění bezpečnosti a plynulosti provozu správní orgán po projednání s policií doplnil dopravní značení, které zdůrazňuje úplnou uzavírku silnice v daném úseku ulice Nivnická, zakazuje vjezd do předmětné lokality a vyznačuje objízdnou trasu pro všechna vozidla mimo autobusy a vozidla IZS.

Odbor správní Městského úřadu Uherský Brod na základě posouzení žádosti a vyjádření orgánu policie, stanovil přechodnou úpravu provozu na dotčených pozemních komunikacích.

Ing. Jiřina Bogarová
vedoucí Odboru správního

V souladu s ustanovením § 173 odst. 1 správního řádu se doručuje toto oznámení o návrhu opatření obecné povahy dotčeným osobám veřejnou vyhláškou, tedy dle § 25 správního řádu musí být vyvěšeno na úřední desce a zároveň zveřejněno způsobem umožňujícím dálkový přístup po dobu 15 dnů. Opatření obecné povahy nabývá účinnosti pátým dnem po vyvěšení na úřední desce Městského úřadu Uherský Brod.

Vyvěšeno dne:

Svěšeno dne:

Razítko, podpis orgánu, který potvrzuje vyvěšení, sejmutí a zveřejnění oznámení:

Příloha:

návrh přechodného dopravního značení

Rozdělovník:

TUFÍR spol. s r.o., Kunovice, IDDS: bjn8qgk

TSUB, p.o., Uherský Brod, IDDS: vjv9nqb

Ředitelství silnic Zlínského kraje, p. o., zastoupena Odd. majetkové správy Uherské Hradiště, IDDS: jjfsbqc

Krajské ředitelství policie Zlínského kraje, Územní odbor Uherské Hradiště, Dopravní inspektorát, IDDS: w6thp3w

Obec Nivnice, IDDS: 8k6bsjq

Obec Dolní Němčí, IDDS: by7beqv

Obec Vičnov, IDDS: nx3bjjq

Obec Suchá Loz, IDDS: p3vba7s



Město Hluk, IDDS: uhkbyvz

Na vědomí:

NVB Line s.r.o, IDDS: 5zjqtmk

Obec Korytná, IDDS: swsbdja

Obec Strání, IDDS: 32aba8z

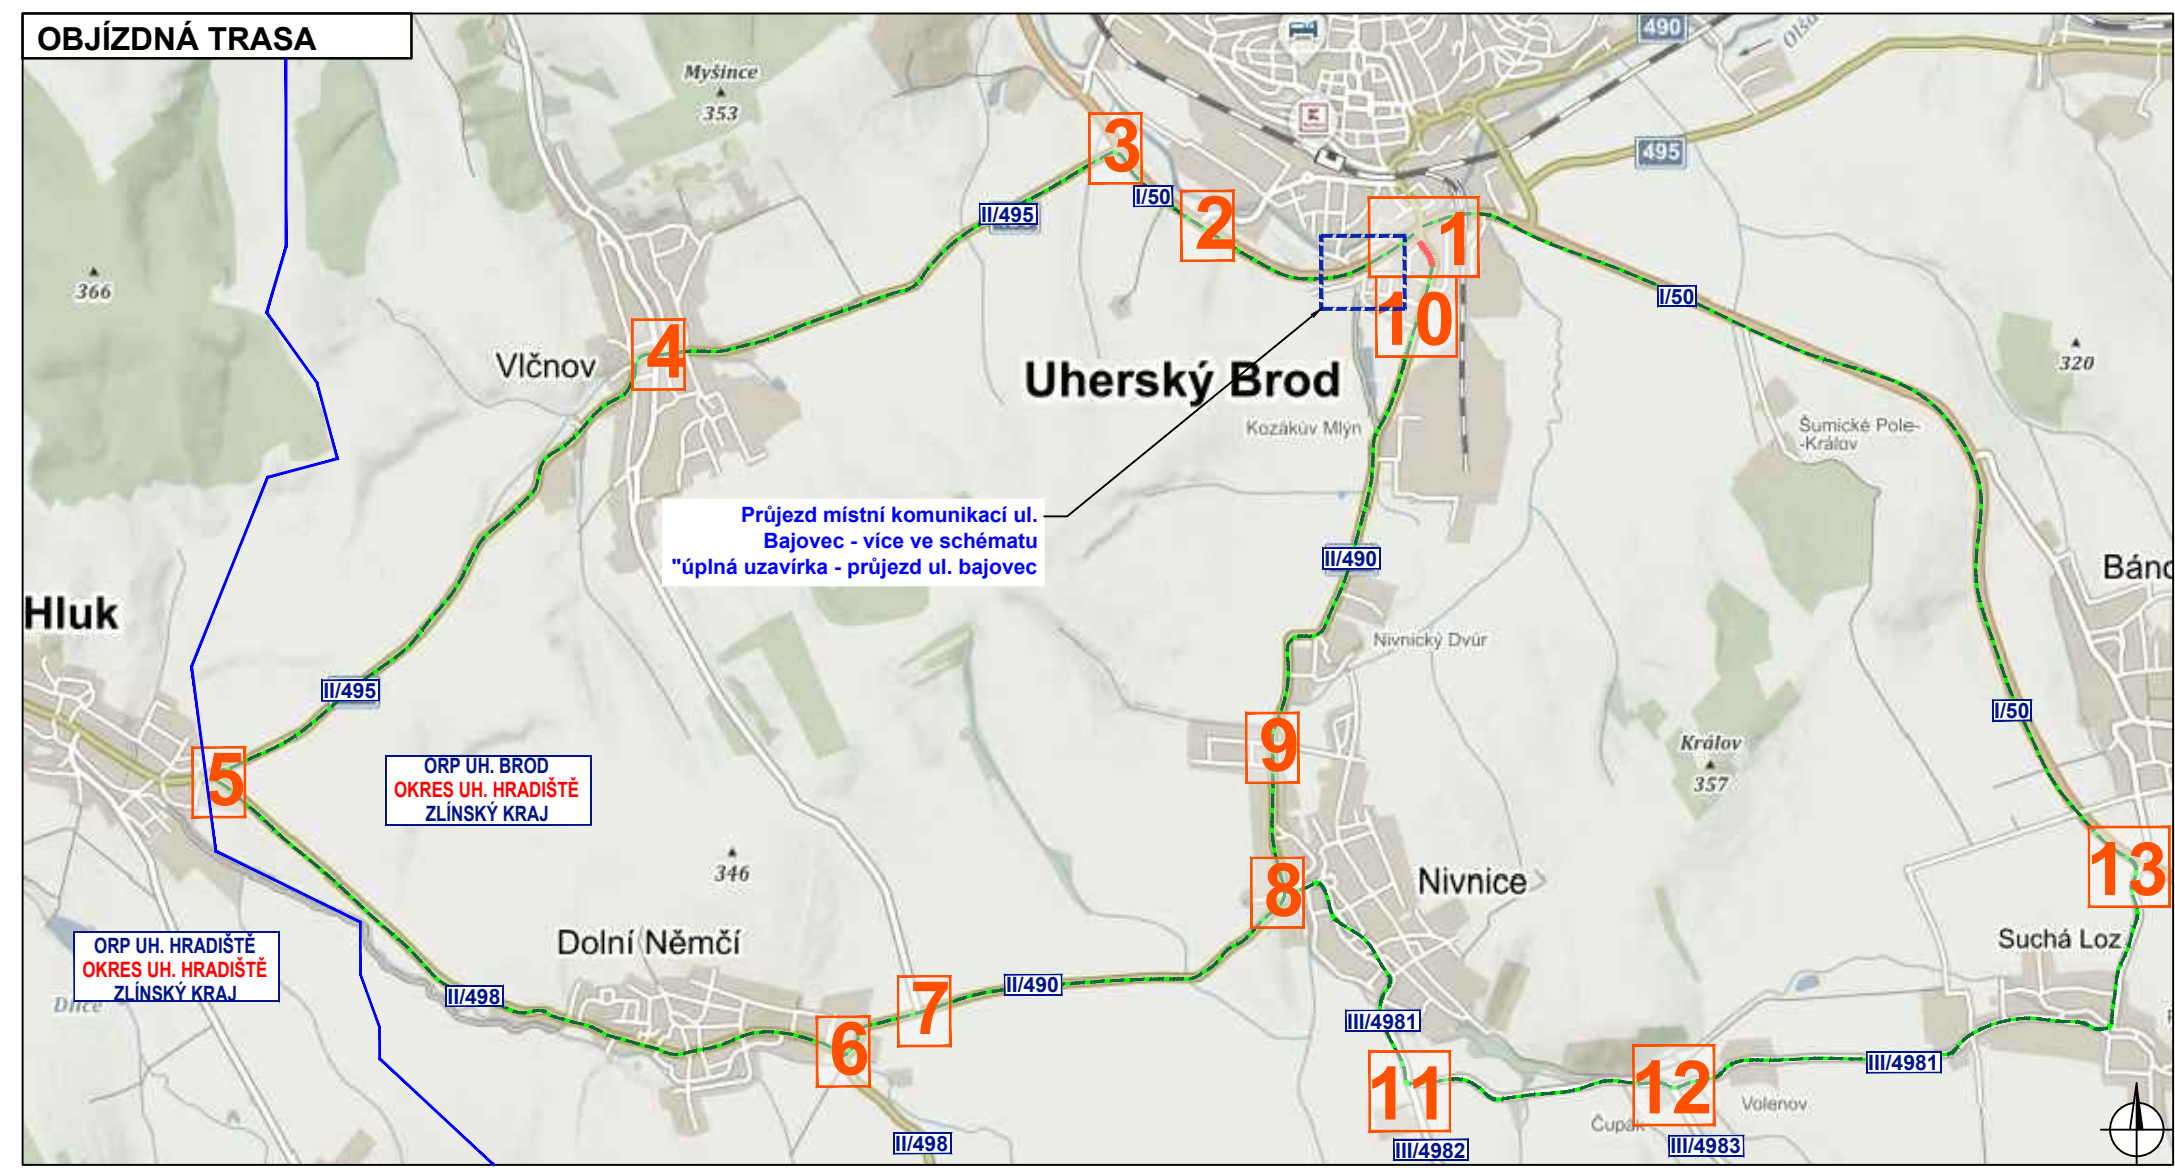 

Legenda:




- - pracovní místo
- - - - objízdňá trasa
- P2 - navržené přechodné svíslé dopravní značení
- P2 - stávající svíslé dopravní značení
- P2 - zrušené stávající svíslé dopravní značení
- P2 - proškolená osoba zastávající vozidla

Souhlasíme s předchodnou úpravou, uzavírkou a zvláštním užíváním pozemní komunikace. V souladu s ustanovením § 36 odst. 3 zák. č. 500/2004 Sb. Správního řádu se vzdáváme práva vyjádřit se k podkladům rozhodnutí.

Dopravní značení, které bude v rozporu s předchodným dopravním značením bude dočasně zneplatněno.

VYPRACOVAL	ZAVADIL	<i>Zavadil</i>	
KONTROLOVAL	JANÁTA	<i>Janáta</i>	
INVESTOR	SLOVÁCKÉ VODÁRNÉ A KANALIZACE, a.s.		
ZHOTOVITEL	TURIS, spol. s r.o.		
STAVBA	UHERSKÝ BROD, UL. NIVNIČKÁ – REKONSTRUKCE VODOVODNÍHO ŘÁDU		
VÝKRES	DOPRAVNÍ INŽENÝRSKÁ OPATŘENÍ		
1472 z 207	ÚPLNÁ UZÁVÍRKA - III. ETAPA		
PRECHODNÁ ÚPRAVA PROVOZU	DATAUM	17. 8. 2023	
	NAŠE ZN.	ZK-23-0340	

DETAIL MÍSTA ÚPRAVY

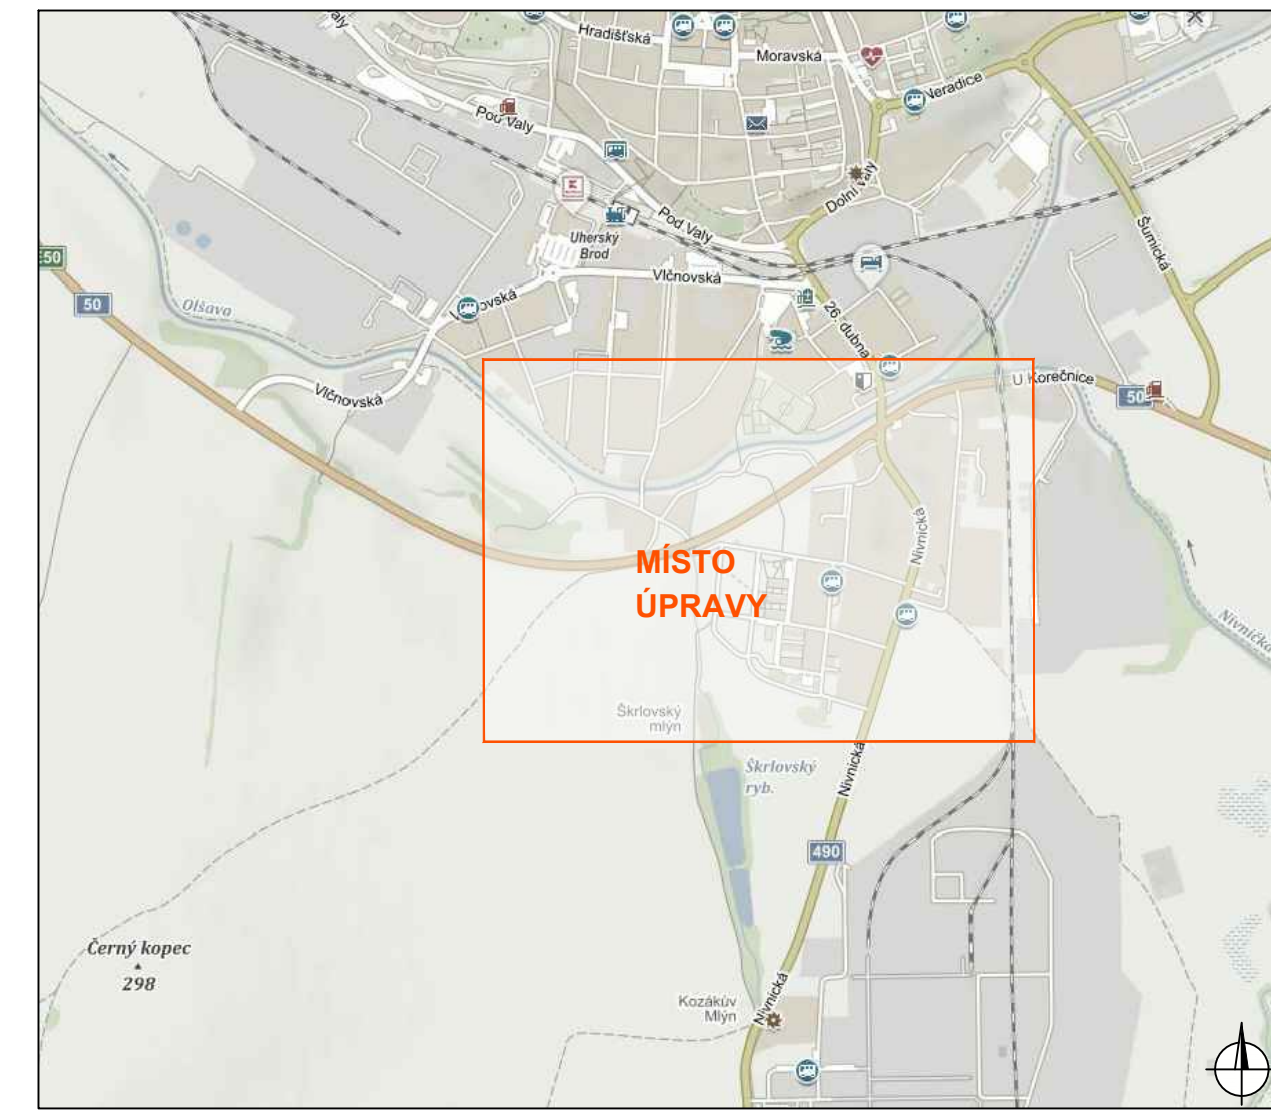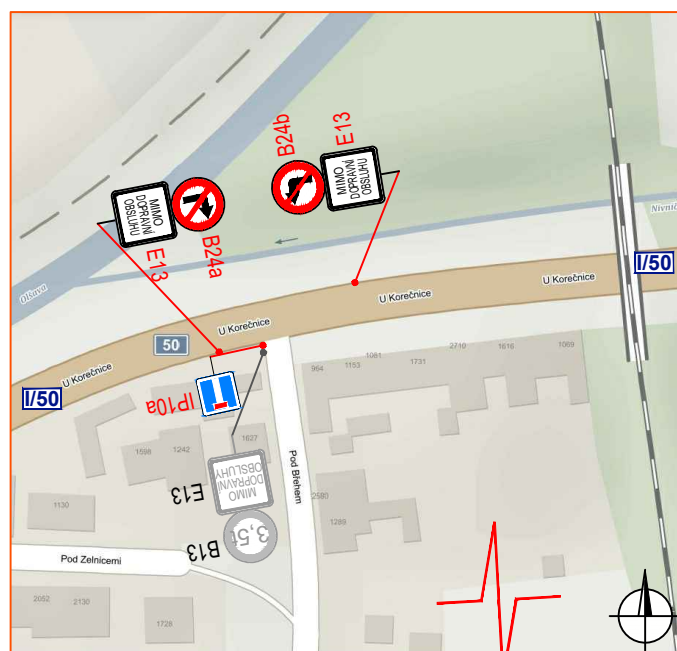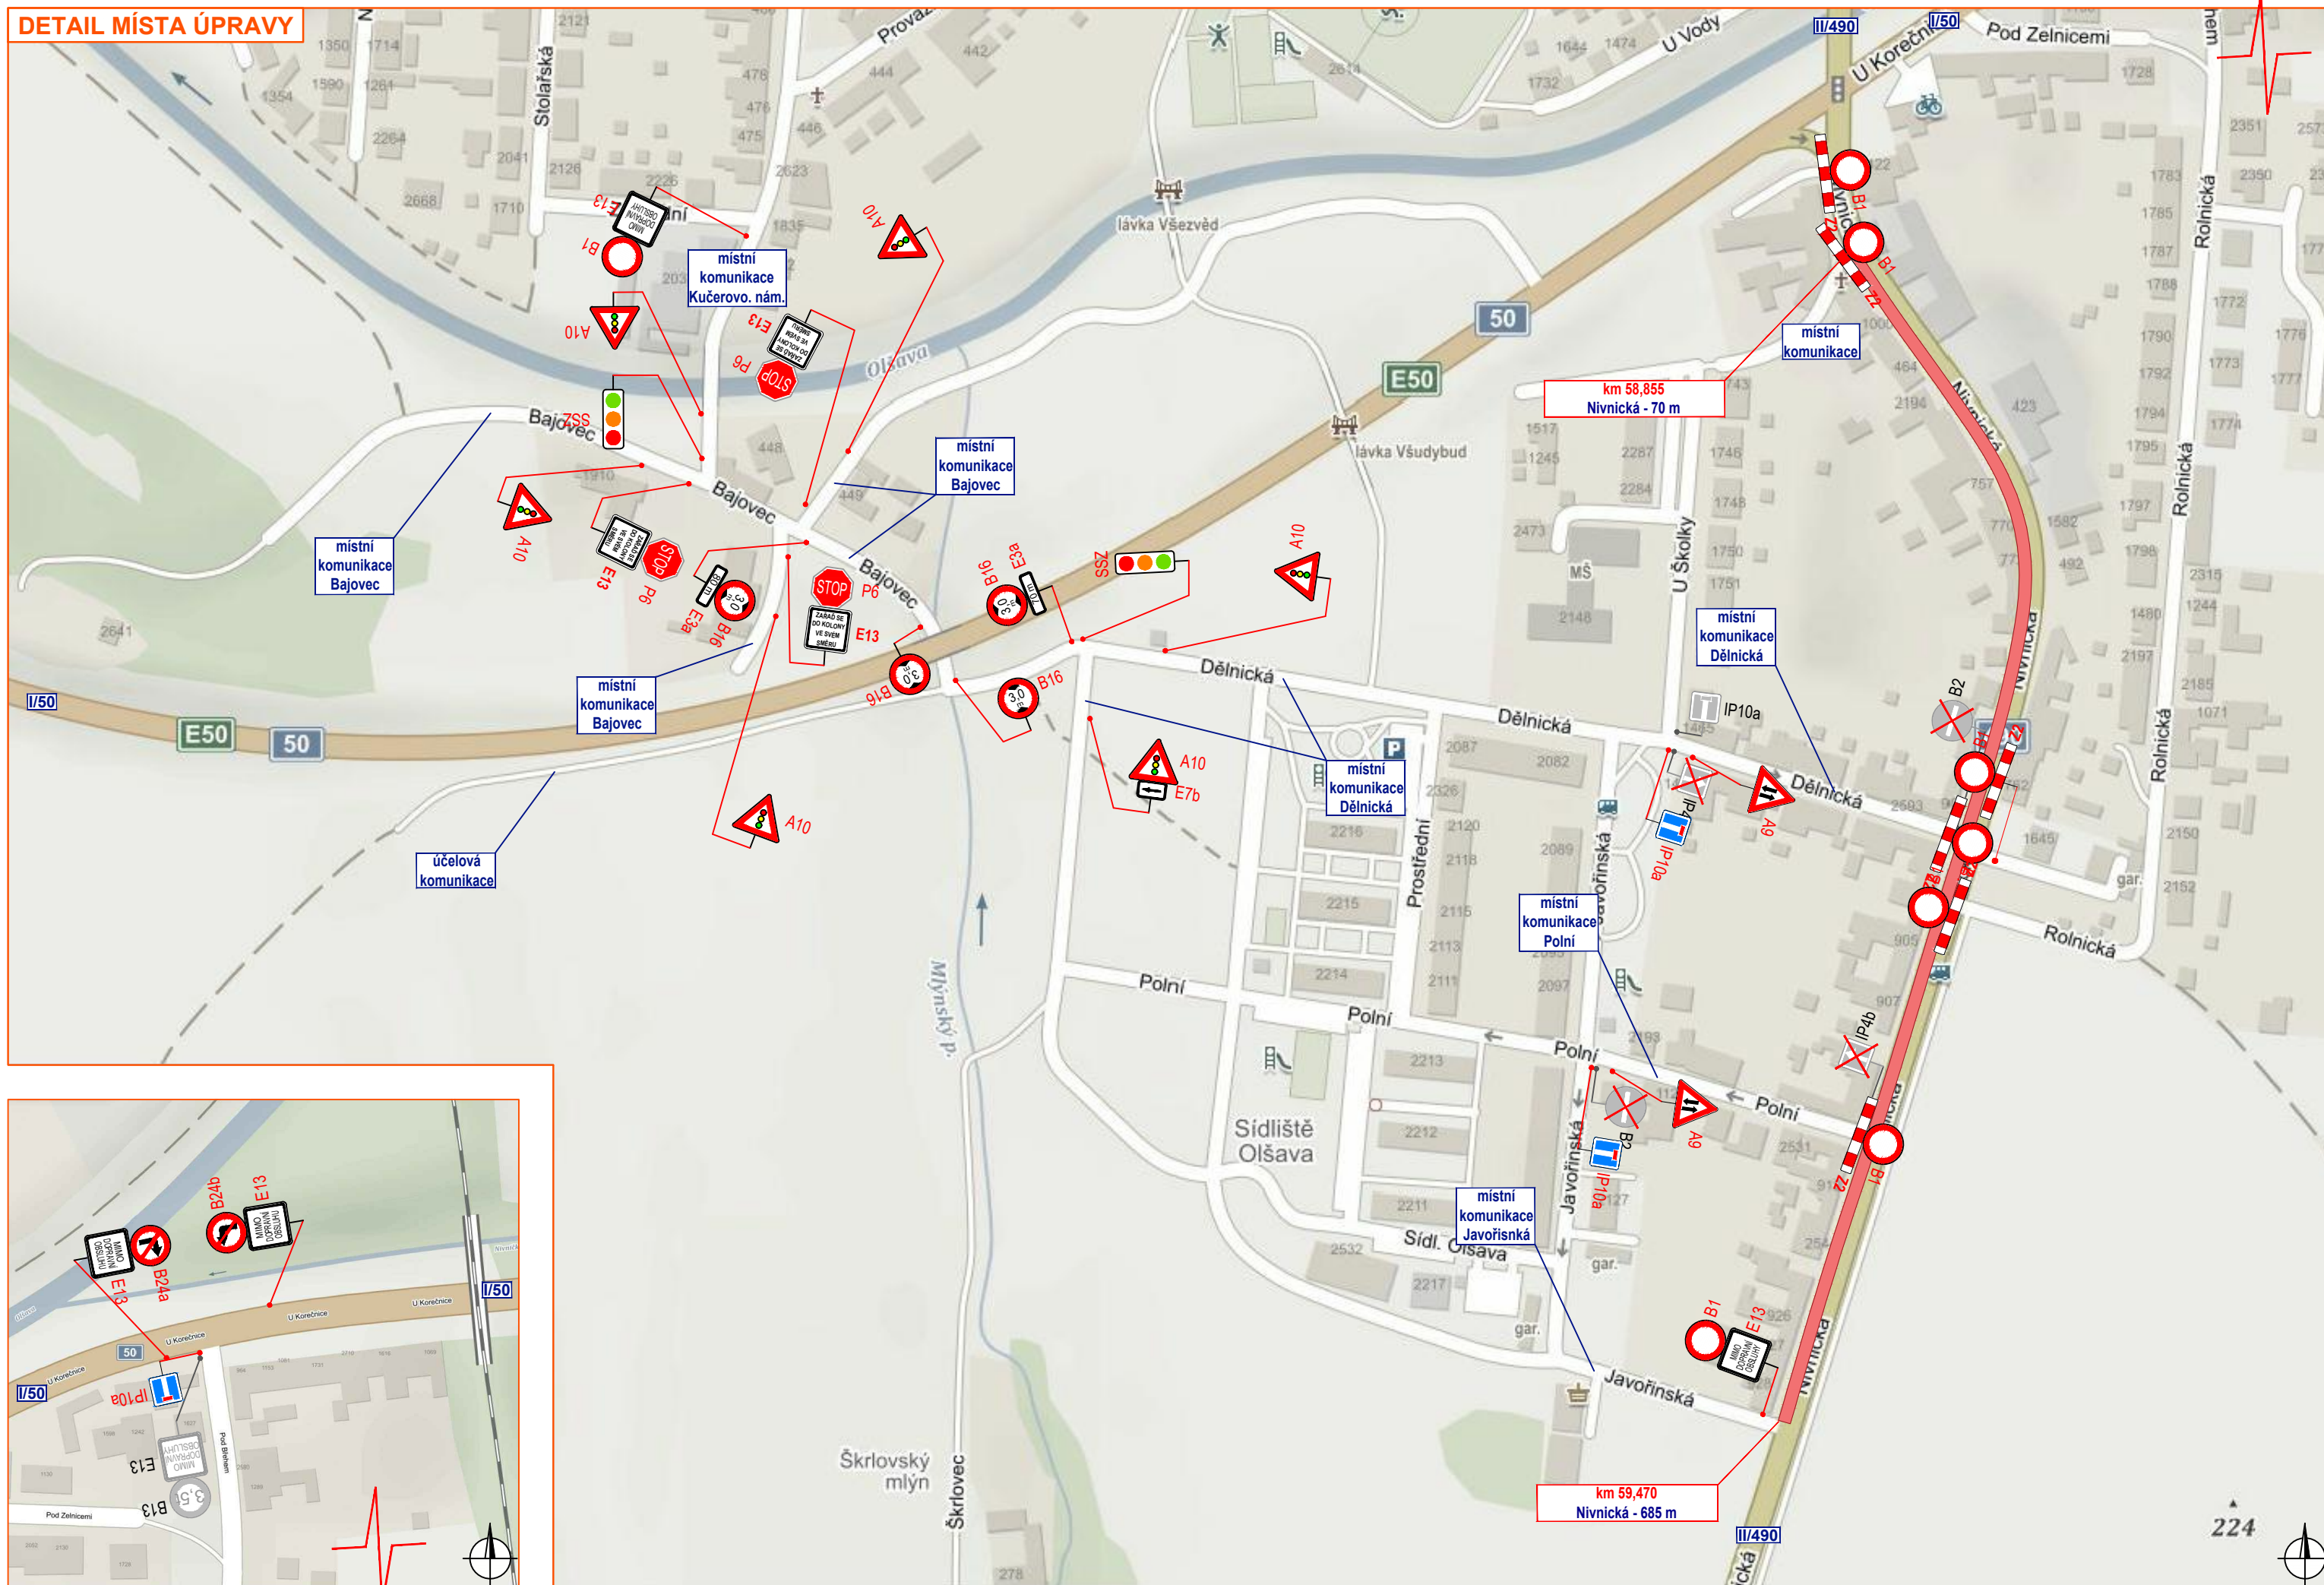

Legenda:

- - pracovní místo
- ◊ P2 - navržené přechodné svislé dopravní značení
- ◊ P2 - stávající svislé dopravní značení
- ✕ P2 - zrušené/přesunutě stávající svislé dopravní značení

Souhlasíme s přechodnou úpravou, uzavírkou a zvláštním užíváním pozemní komunikace. V souladu s ustanovením § 36 odst. 3 zák. č. 500/2004 Sb. Správního řádu se vzdáváme práva vyjádřit se k podkladům rozhodnutí.

Dopravní značení, které bude v rozporu s přechodným dopravním značením bude dočasně zneplatněno.

VYPRACOVAL	ZAVADIL	<i>Zavadič</i>	NVB LINE
KONTROLOVAL	JANATA	<i>Janata</i>	
INVESTOR	SLOVÁCKÉ VODÁRNÝ A KANALIZACE, a.s.		
ZHOTOVITEL	TUFÍR, spol. s r.o.		
STAVBA	UHERSKÝ BŘOD, UL. NIVNICKÁ – REKONSTRUKCE VODOVODNÍHO ŘÁDU		
VÝKRES	DOPRavnÉ INŽENÝRSKÁ OPATŘENÍ		
600 x 297	- ÚPLNÁ UZAVÍRKA - ILETAPA - PRŮJEZD UL. BAJOVEC		
PŘECHODNÁ ÚPRAVA PROVOZU	DATUM	17. 8. 2023	NAŠE ZN.
			ZK-23-0340

NVB LINE s.r.o.
Cukrovar 716
768 21 Kvasice
www.nvblne.cz
zavadi@nvblne.cz
tel.: 778 973 109